




PERFIL LONGITUDINAL

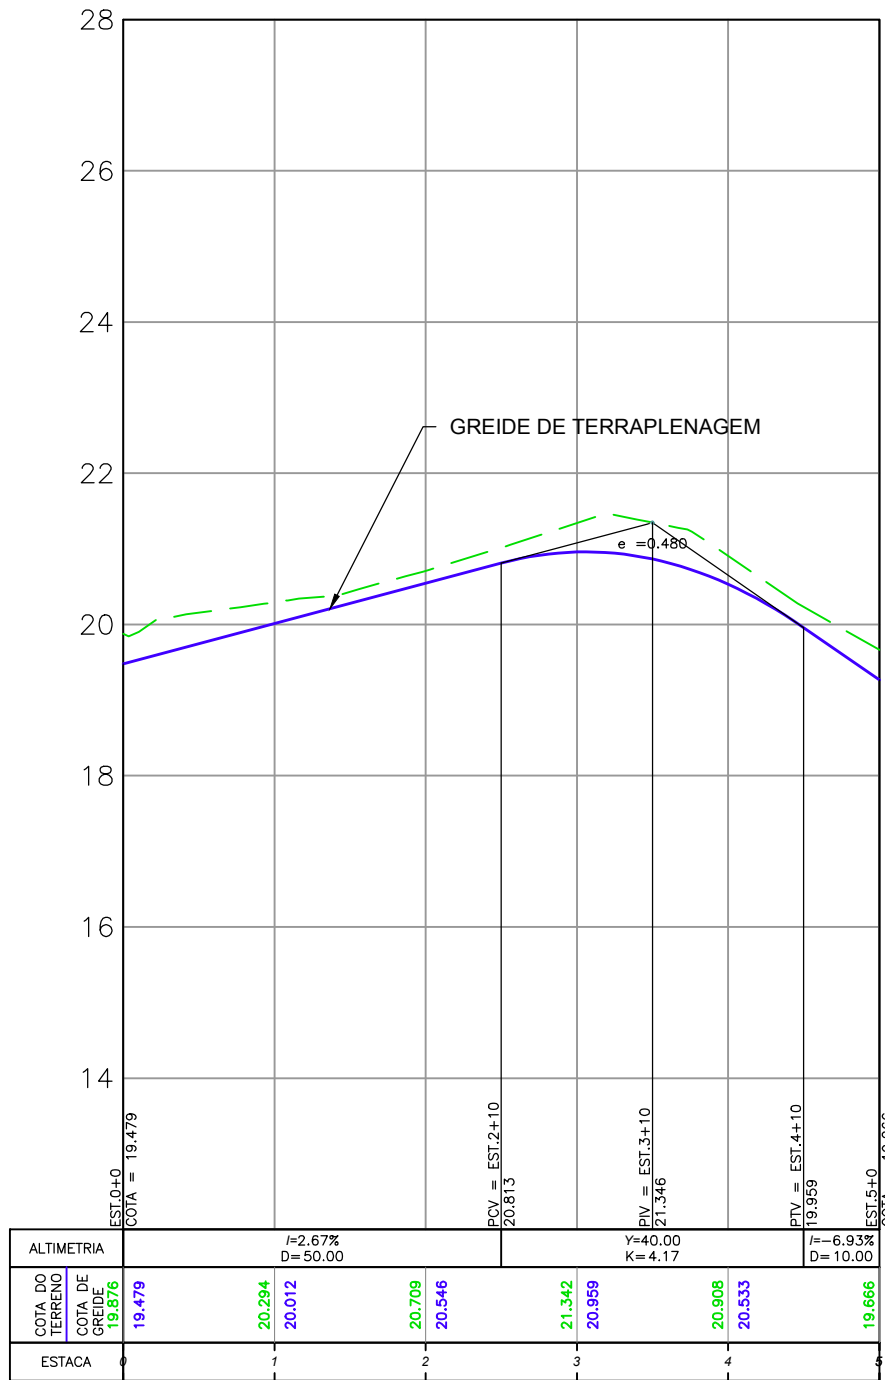

PLANTA BAIXA

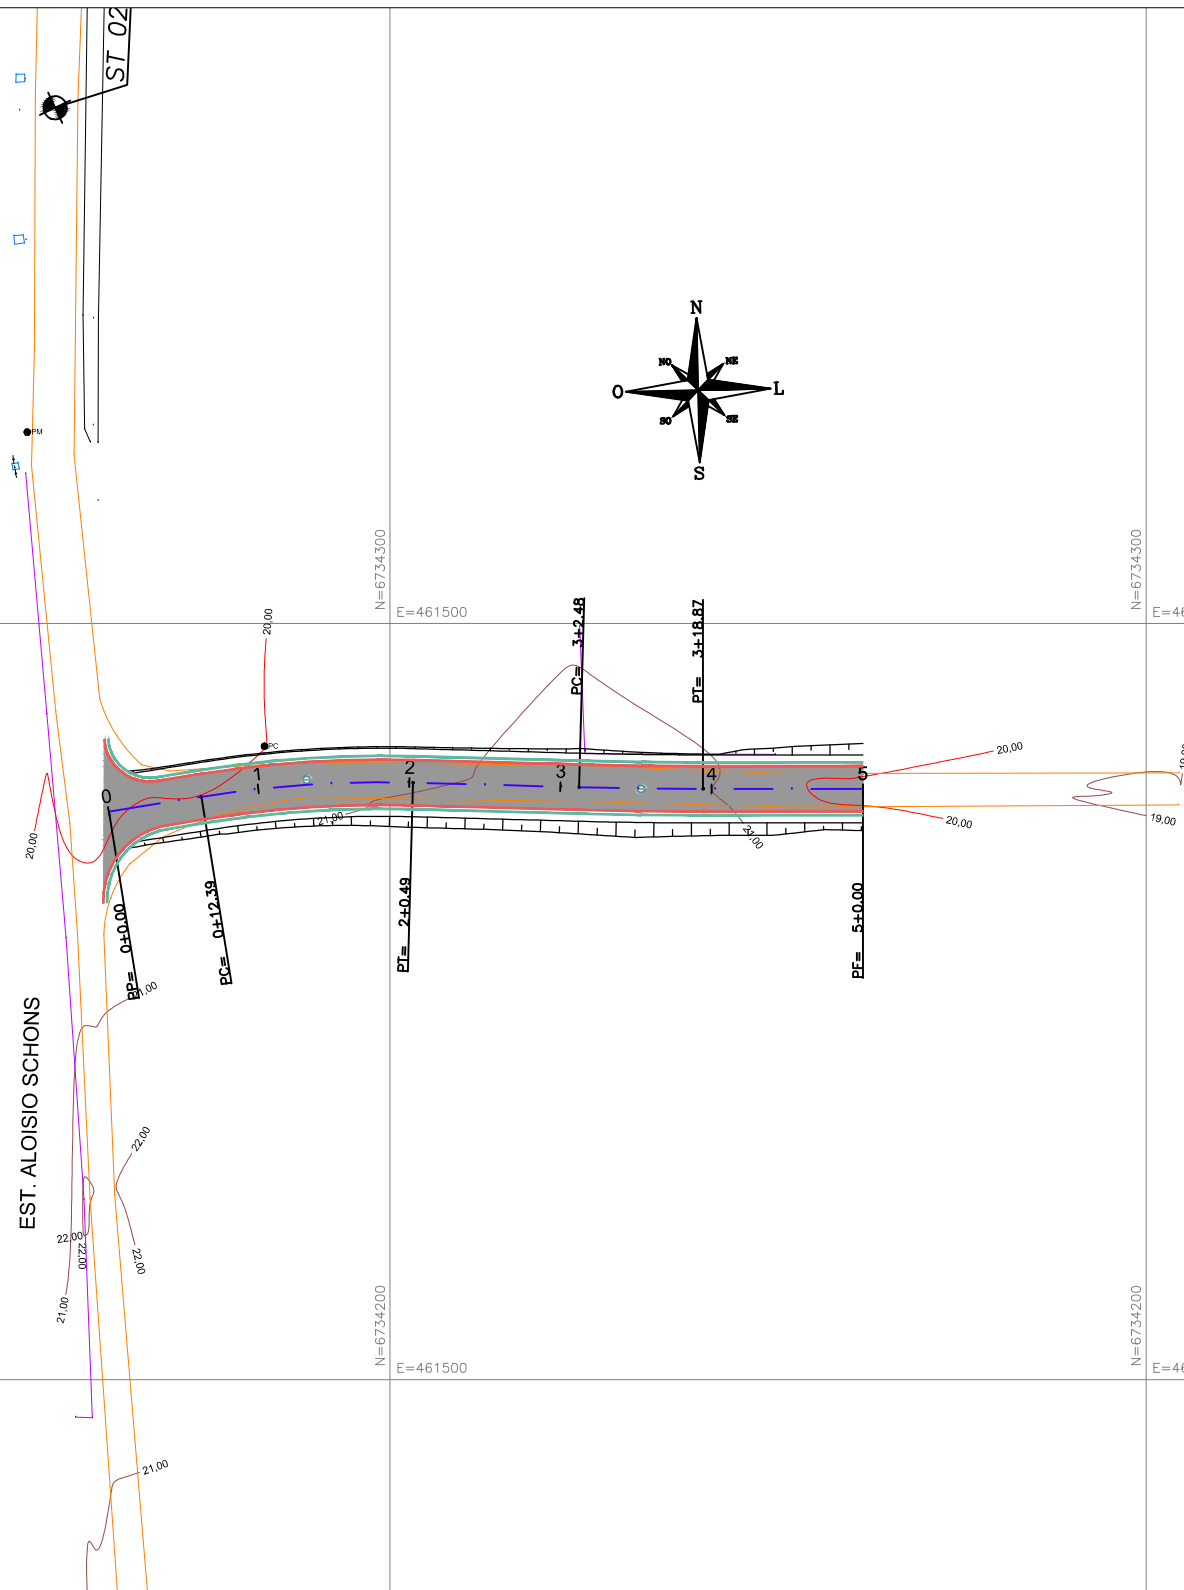

SEÇÃO TIPO / DETALHE PAVIMENTO / ELEMENTOS DE LOCAÇÃO

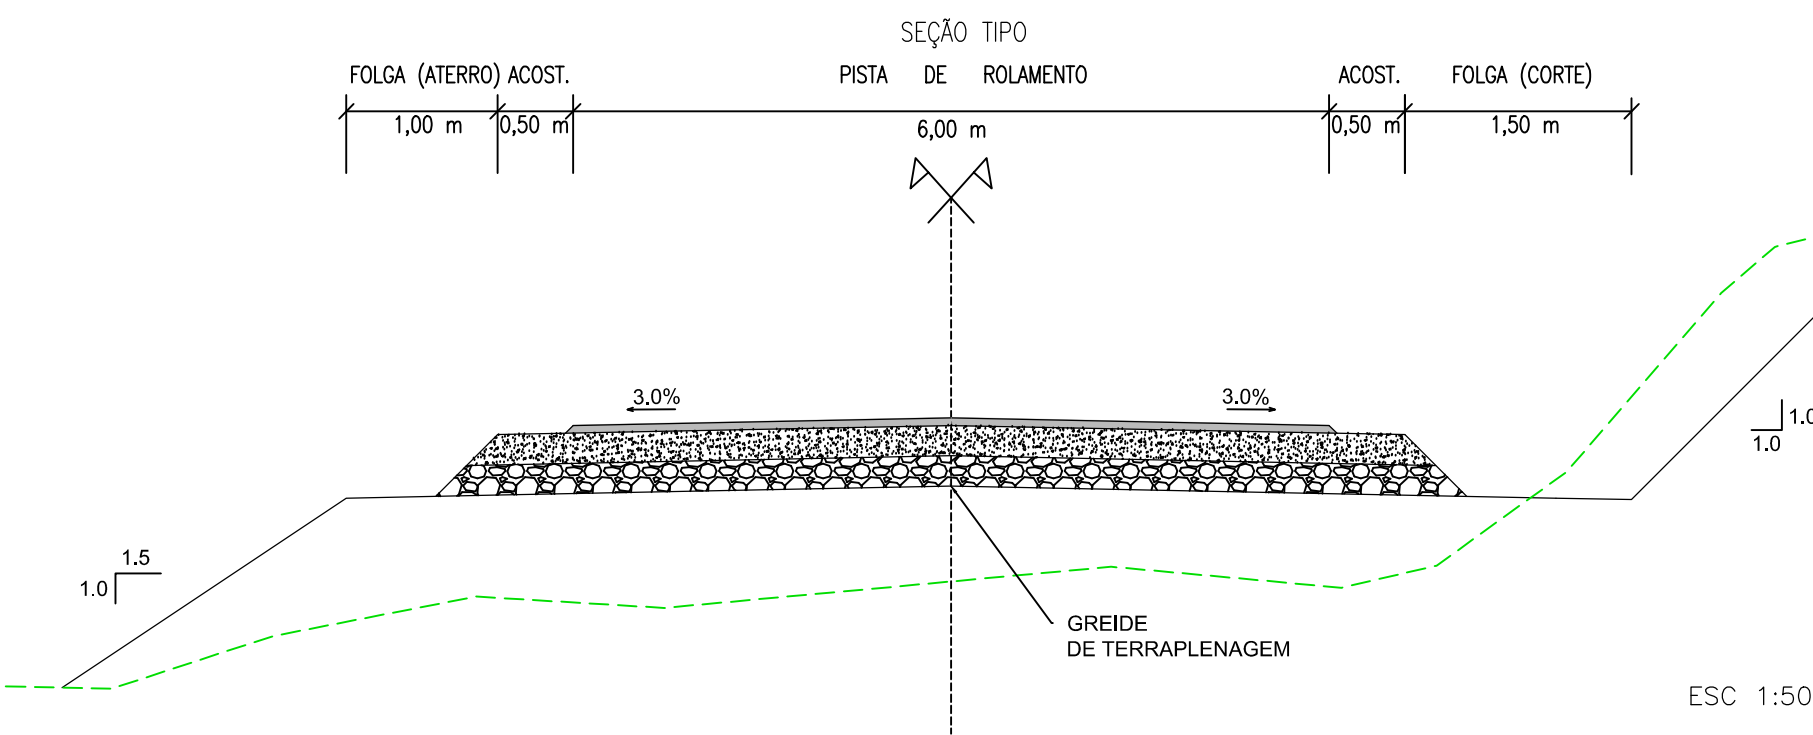

DETALHE DO PAVIMENTO



QUADRO DE LOCAÇÃO – ACESSO ALOÍSIO									
Número	Ralo (m)	Ac. (gms)	AZ (gms)	T (m)	Dc (m)	PC / PI / PT	PP / PF (Tangente)	X	COORDENADAS
PP			80° 49' 47"			PC = 0+12.39 PI = 1+6.48 PT = 2+0.49	PP = 0+0.00 PF = 0+12.39		461462.8075 6734275.1108 461475.0360 6734277.0848
01	150.00	011°27'33"		14.09	28.11	PC = 0+12.39 PI = 1+6.48 PT = 2+0.49			461475.0360 6734277.0848 461468.9500 6734278.3510 461503.0389 6734278.9460
02	600.00	002°51'53"		8.20	16.39	PC = 3+2.48 PI = 3+10.88 PT = 3+18.87			461525.0179 6734278.3454 461533.2113 6734278.1215 461541.4076 6734278.1215
PF			90° 00' 00"				PP = 3+18.87 PF = 5+0.00		461541.4076 6734278.1215 461562.5561 6734278.1215

CONVENÇÕES / NOTAS / DESENHOS DE REFERÊNCIA

CONVENÇÕES:

PERFIL LONGITUDINAL ESC 1:1000 (H) 1:100 (V)	PLANTA BAIXA ESC 1:1000
--- TERRENO EXISTENTE	--- EIXO PROJETADO
— GREIDE DE TERRAPLENAGEM	— BORDO PROJETADO
	--- BORDO PISTA EXISTENTE
	— ALINHAMENTO PREDIAL/CERCAS/MUROS
	● PI PONTO DE INFLEXÃO
	● PONTE (M)=MADEIRA (C)=CONCRETO
	● PI PONTO DE INFLEXÃO
	■ PAVIMENTO PROJETADO

QUADRO ÁREAS DE PAVIMENTAÇÃO		
PISTA (m²)	ENCAIXES (m²)	TOTAL (m²)
600,00	29,41	629,41

REMOÇÃO/SUBSTITUIÇÃO SUBLEITO						
Nº DA REMOÇÃO	EST. INICIAL	EST. FINAL	EXTENSÃO (m)	LARGURA (m)	ESPESSURA(m)	VOLUME(m³)
RS1	0+00	5+00	100,00	3,00	0,40	120,00
TOTAL						120,00

(*) MATERIAL DE SUBSTITUIÇÃO RACHÃO.

CÓDIGO CLIENTE / Nº PROCESSO:

00	EMISSÃO INICIAL	NS	FC	30/01/2020
REVISÕES	ASSUNTO	DESENHO	VISTO	DATA

ELABORAÇÃO/RESP. TÉCNICO:



Rua Marquês do Pombal, 1710, sala 903, Auxiliadora
Porto Alegre/RS, CEP. 90540.000, (51) 3208.1847

Engº Civil Felipe S. Camargo
CREA/RS 66892

www.appiaeng.com.br/projetos@appiaeng.com.br



PREFEITURA MUNICIPAL
DE BOM PRINCÍPIO

SECRETARIA MUNICIPAL DE
INFRAESTRUTURA

Fábio Persch
PREFEITO MUNICIPAL

OBRA/ENDEREÇO:

PROJETO DE PAVIMENTAÇÃO ASFÁLTICA
ESTRADA ACESSO ALOÍSIO SCHONS

DATA:	ESCALA:	Nº DESENHO/ARQUIVO:	FRANCHA:
JANEIRO/2020	INDICADA	242k-DPE-GEA-01-00.dwg	GEM-01

PROJETO GEOMÉTRICO/PAVIMENTAÇÃO
PERFIL, PLANTA BAIXA E DETALHES