

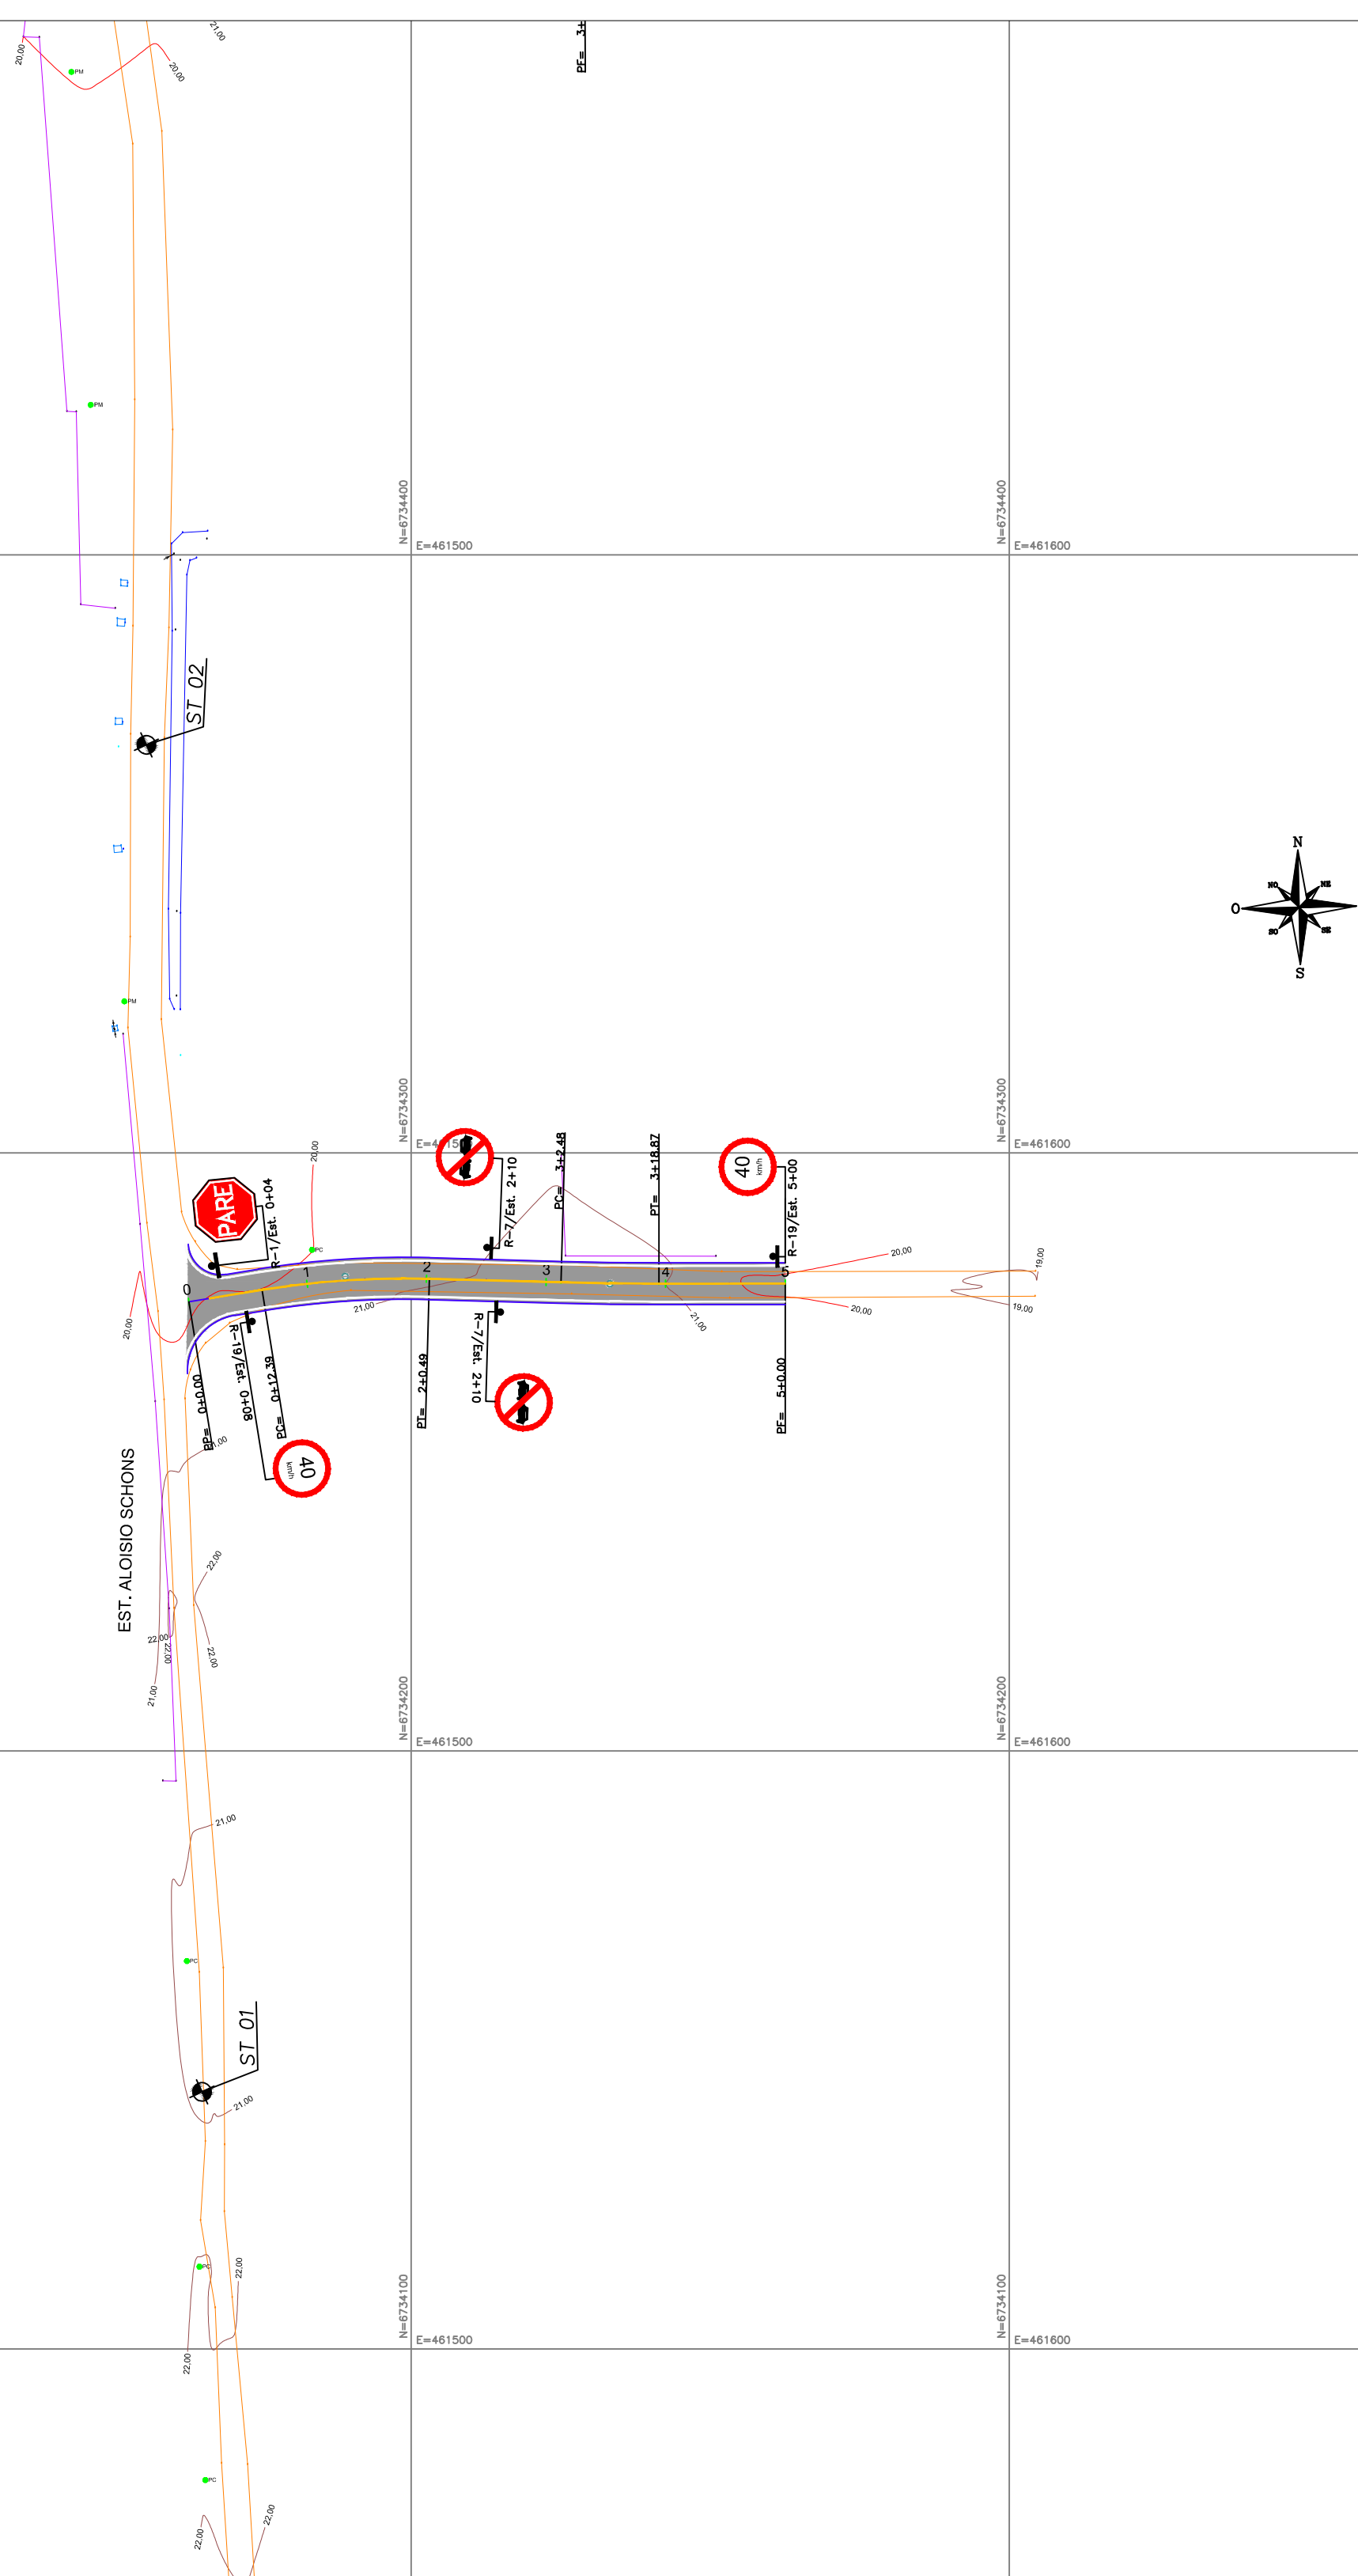


PLANTA BAIXA

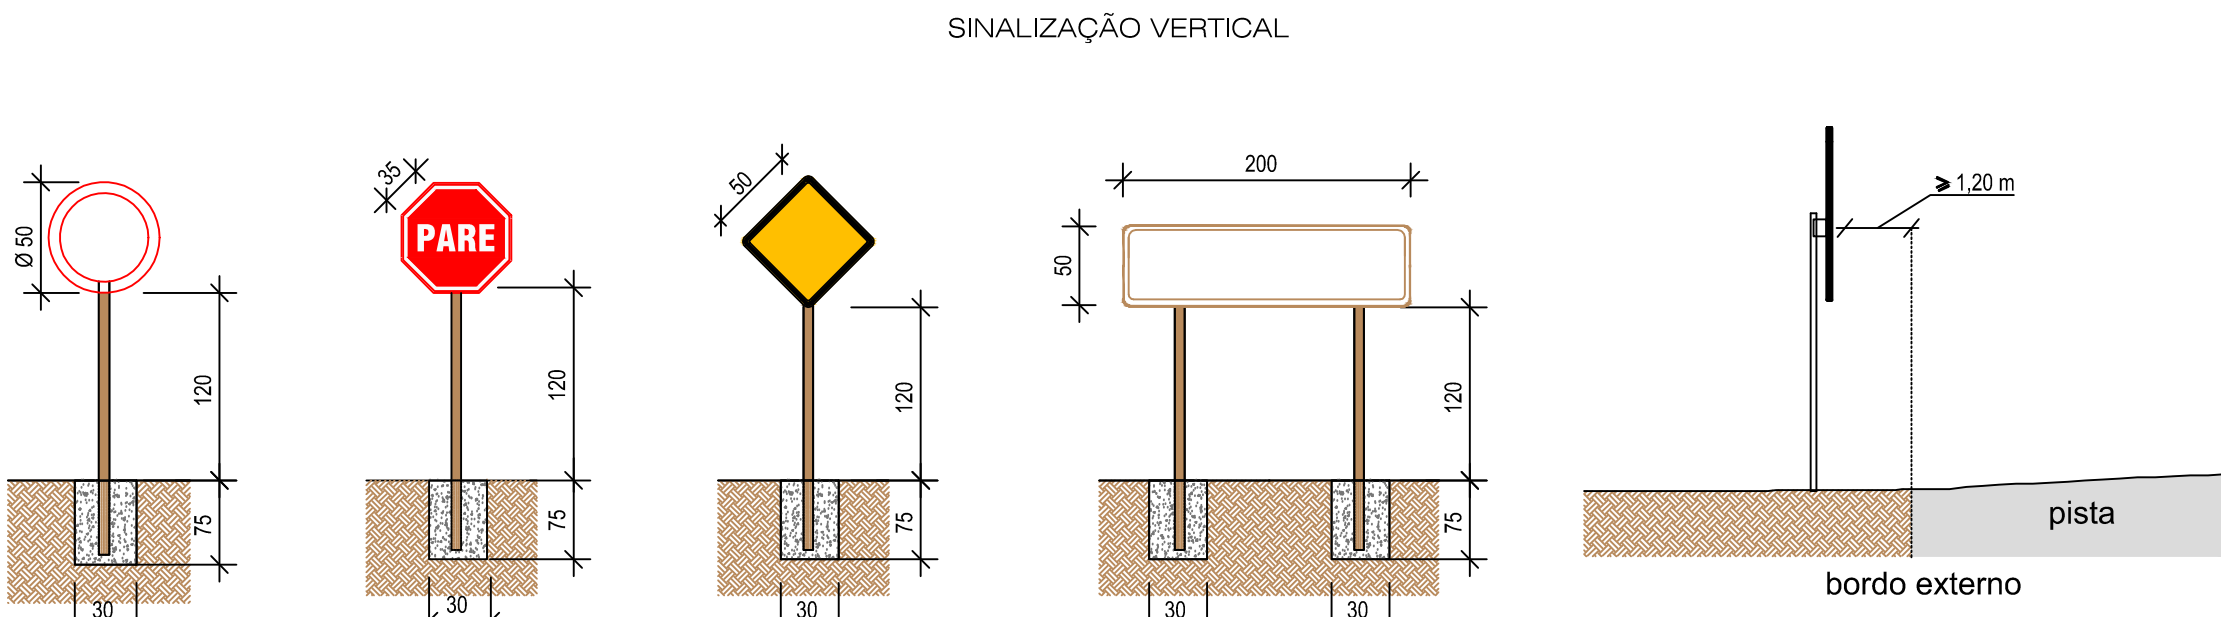

DETALHES

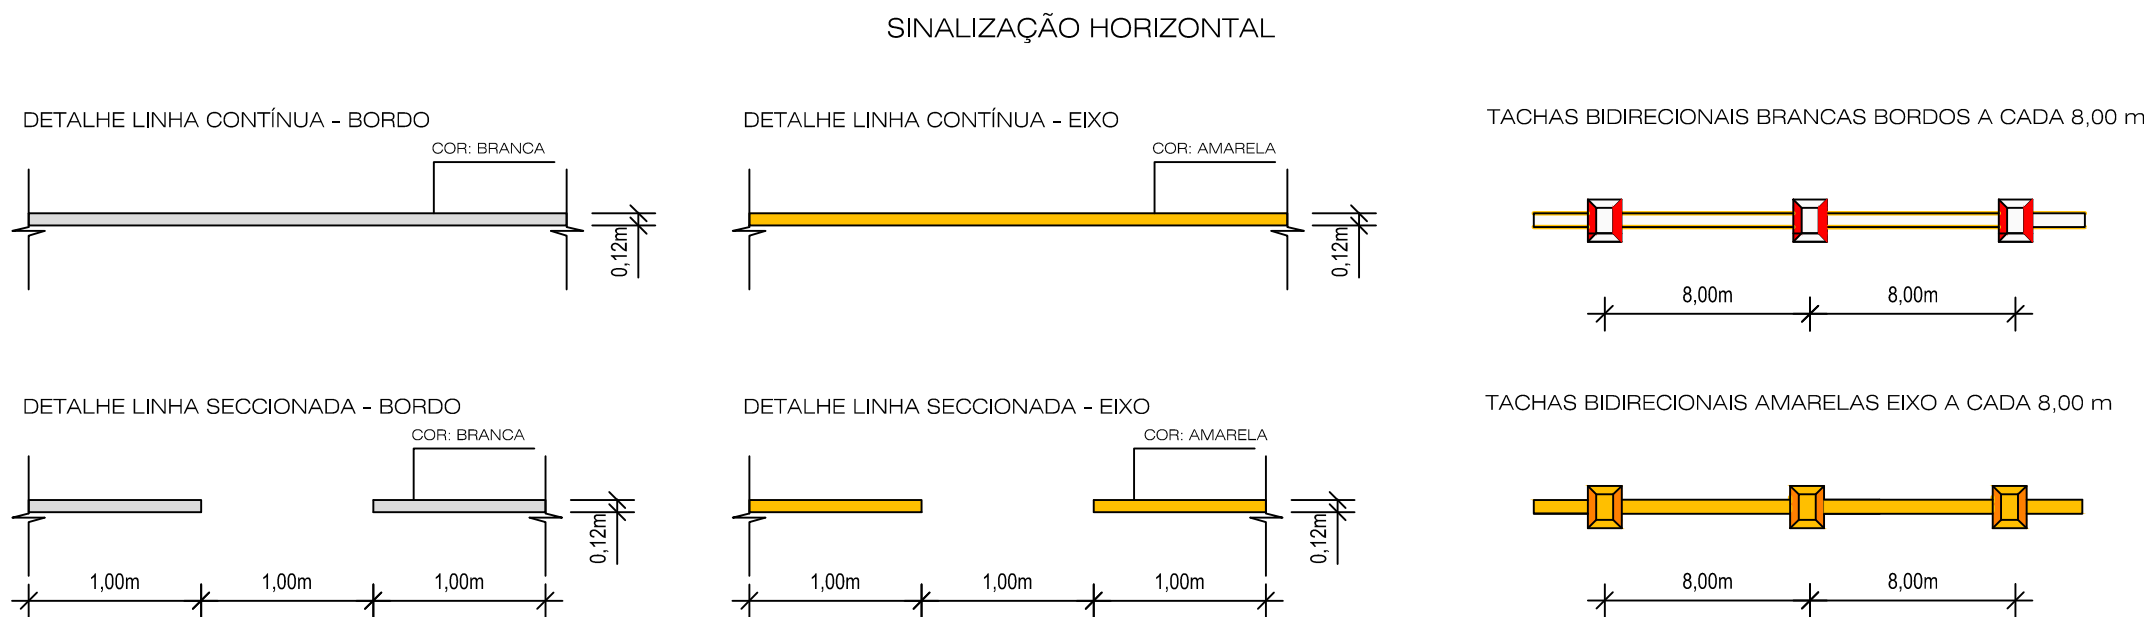

CONVENÇÕES / NOTAS / DESENHOS DE REFERÊNCIA

CONVENÇÕES:

- PLANTA BAIXA
ESC 1:1000
- EIXO PROJETADO
 - BORDO PROJETADO
 - PISTA PROJETADA
 - PINTURA EIXO CONTÍNUA AMARELA
 - PINTURA EIXO TRACEJADA AMARELA
 - PINTURA BORDO CONTÍNUA BRANCA
 - PINTURA BORDO TRACEJADA BRANCA
 - PLACA C/ SUPORTE MADEIRA SIMPLES
 - PLACA C/ SUPORTE MADEIRA DUPLO

RESUMO QUANTIDADES

- SINALIZAÇÃO HORIZONTAL
- LFO 1 - LINHA SIMPLES EIXO DE DIVISÃO DE FLUXOS OPOSTOS AMARELA COM 12cm - 100,00 m.
 - LBO - LINHA DE BORDO SIMPLES (LE/LD) BRANCA COM 12cm - 210,00 m.
 - TACHAS REFLETIVAS BIDIRECIONAIS AMARELAS, SOBRE LINHA DE EIXO, A CADA 8m - 13 un.
 - TACHAS REFLETIVAS BIDIRECIONAIS BRANCAS, SOBRE LINHA DE BORDO, A CADA 8m - 25 un.
- SINALIZAÇÃO VERTICAL
- PLACAS DE REGULAMENTAÇÃO R-1 = 01 un.
 - PLACAS DE REGULAMENTAÇÃO R-7 = 02 un.
 - PLACAS DE REGULAMENTAÇÃO R-19 = 02 un.

CÓDIGO CLIENTE / Nº PROCESSO:

00	EMISSION INICIAL	NS	FC	30/01/2020
REVISÕES	ASSUNTO	DESENHO	VISTO	DATA

ELABORAÇÃO/RESP. TÉCNICO:

Engº Civil Felipe S. Camargo
CREA/RS 66892

Rua Marquês do Pombal, 1710, sala 903, Auxiliadora
Porto Alegre/RS, CEP. 90540.000, (51) 3208.1847

www.appiaeng.com.br/projetos@appiaeng.com.br

PREFEITURA MUNICIPAL
DE BOM PRINCÍPIO

SECRETARIA MUNICIPAL DE
INFRAESTRUTURA

Av. Guilherme Winter, 65, Centro, CEP. 95760.000, (51) 3634.8100

Fábio Persch
PREFEITO MUNICIPAL

OBRA/ENDEREÇO: PROJETO DE PAVIMENTAÇÃO ASFÁLTICA
ESTRADA ACESSO ALOÍSIO SCHONS

DATA: JANEIRO/2020	ESCALA: INDICADA	Nº DESENHO/ARQUIVO: 242k-DPE-SIN-01-00.dwg	PRINCHA: SIN-01
-----------------------	---------------------	---	--------------------

PROJETO DE SINALIZAÇÃO
PLANTA BAIXA E DETALHES