



PLANTA BAIXA

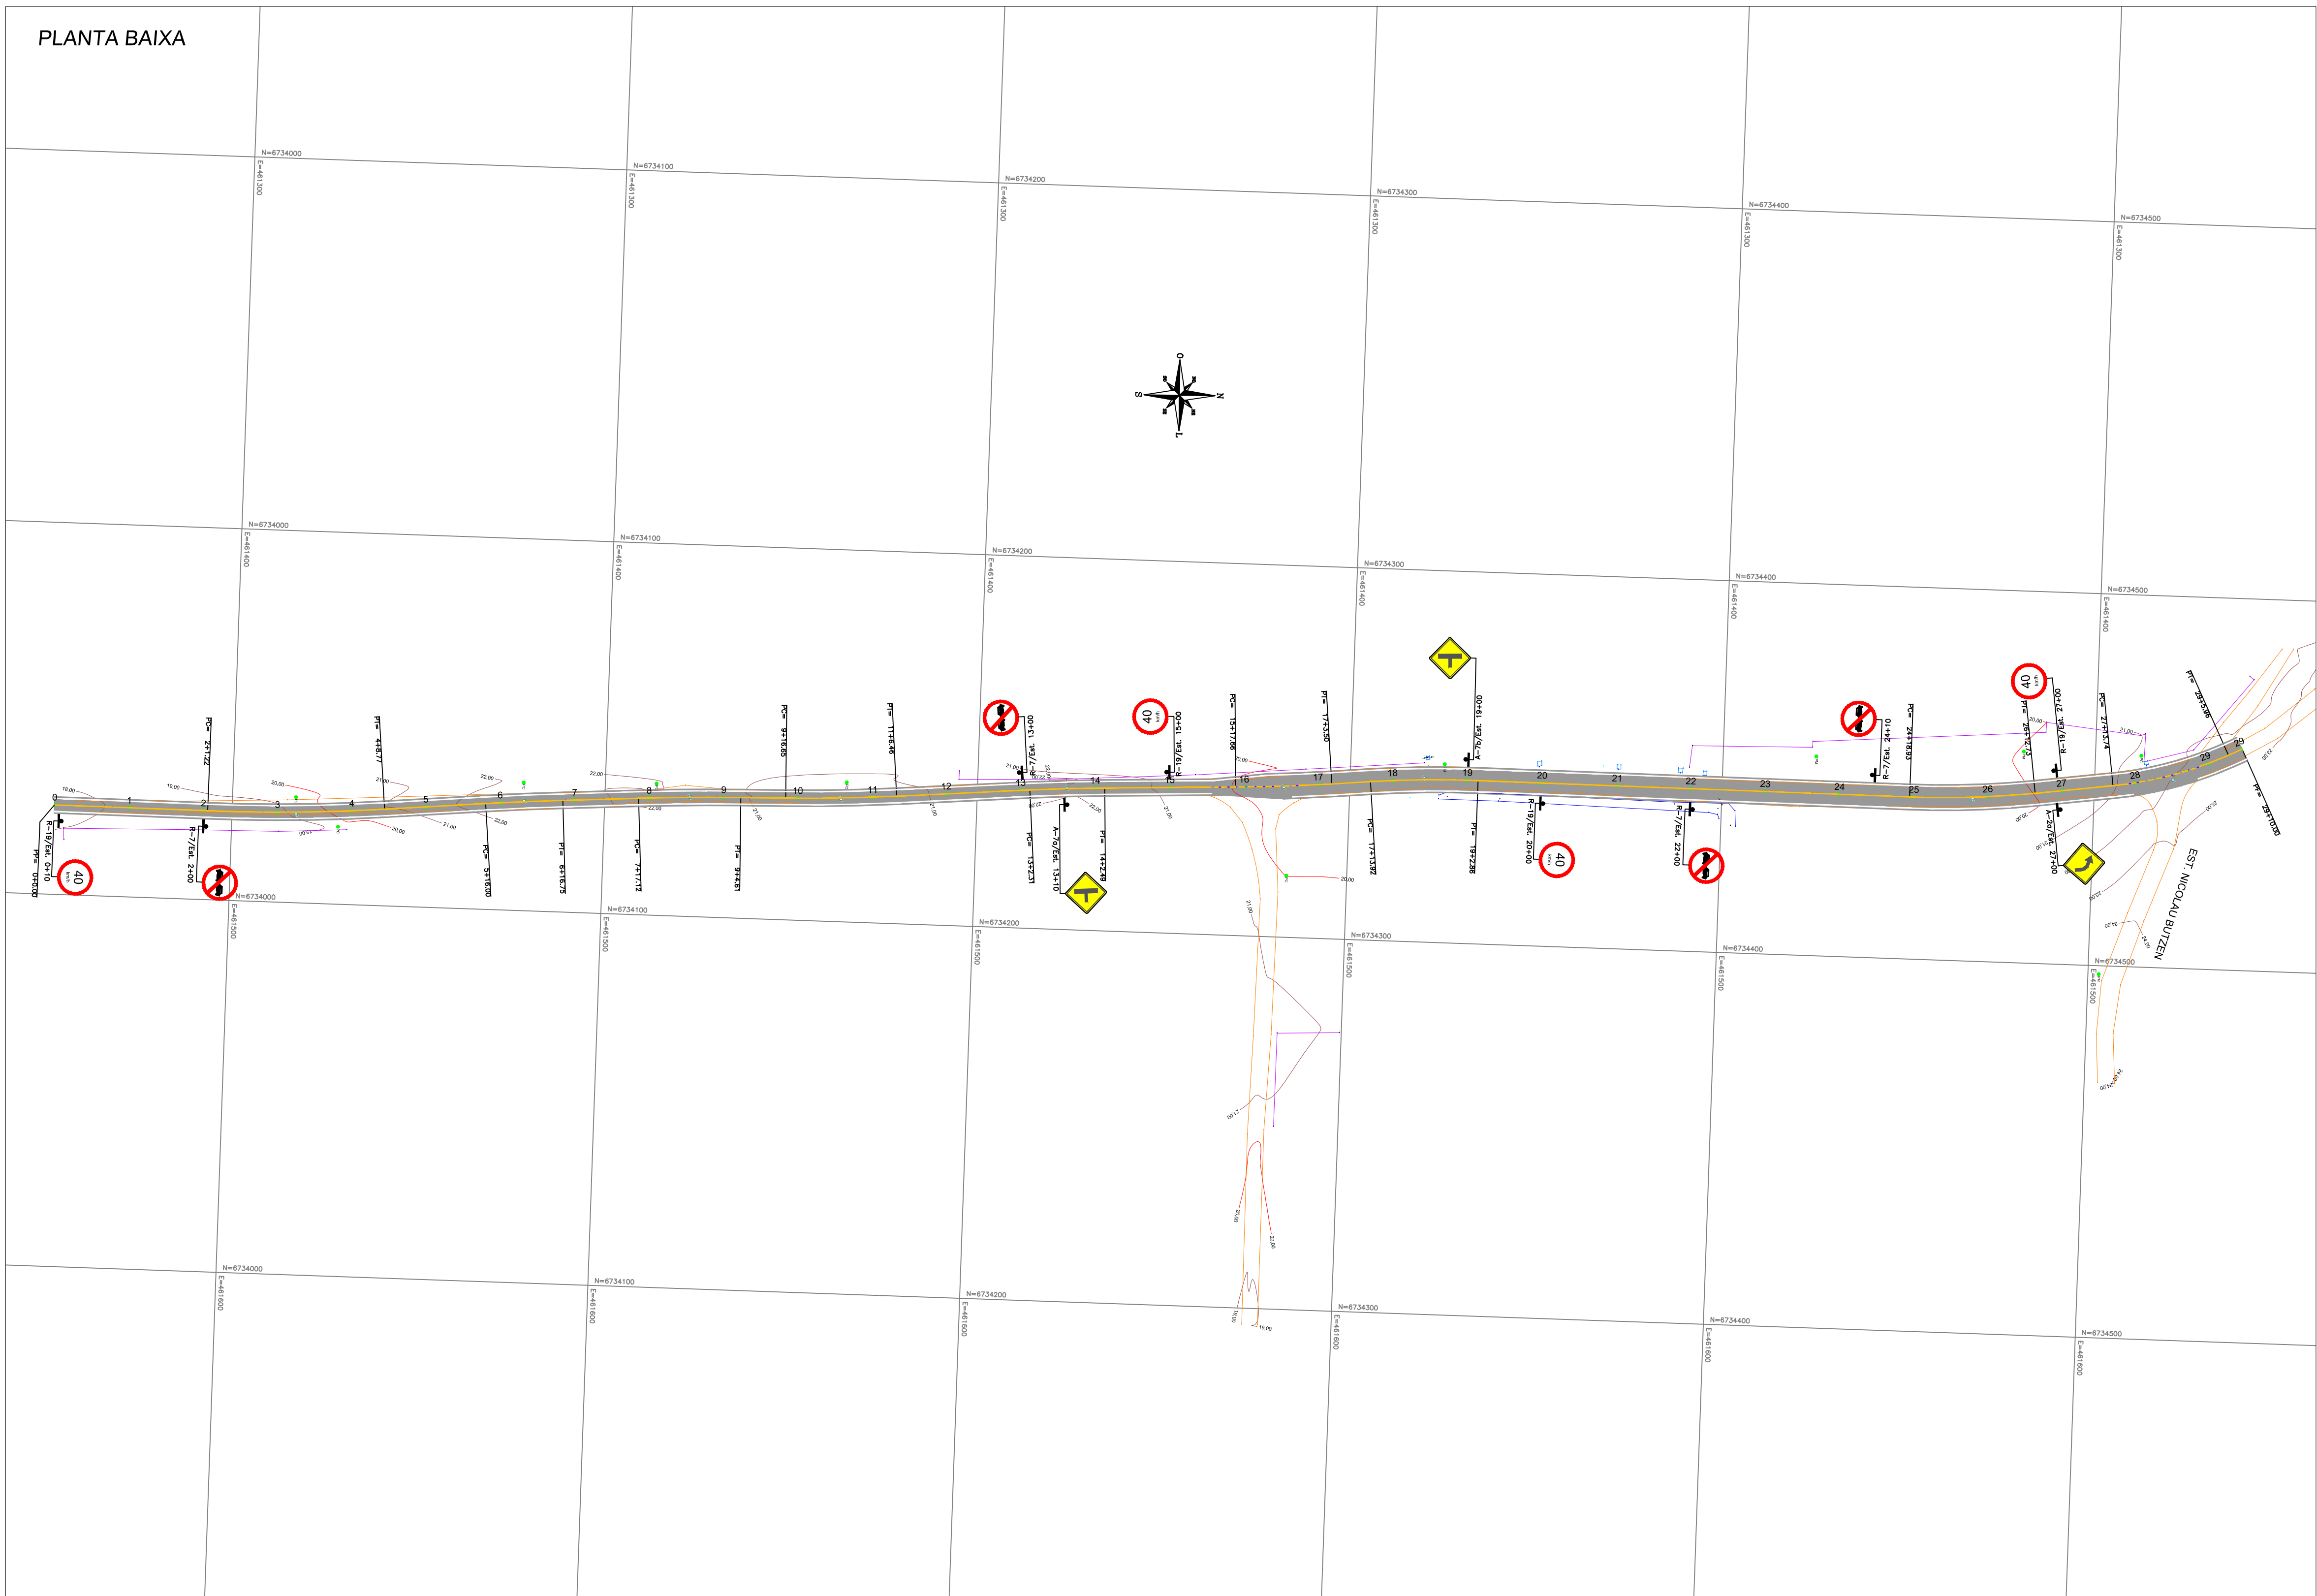


DETALHES

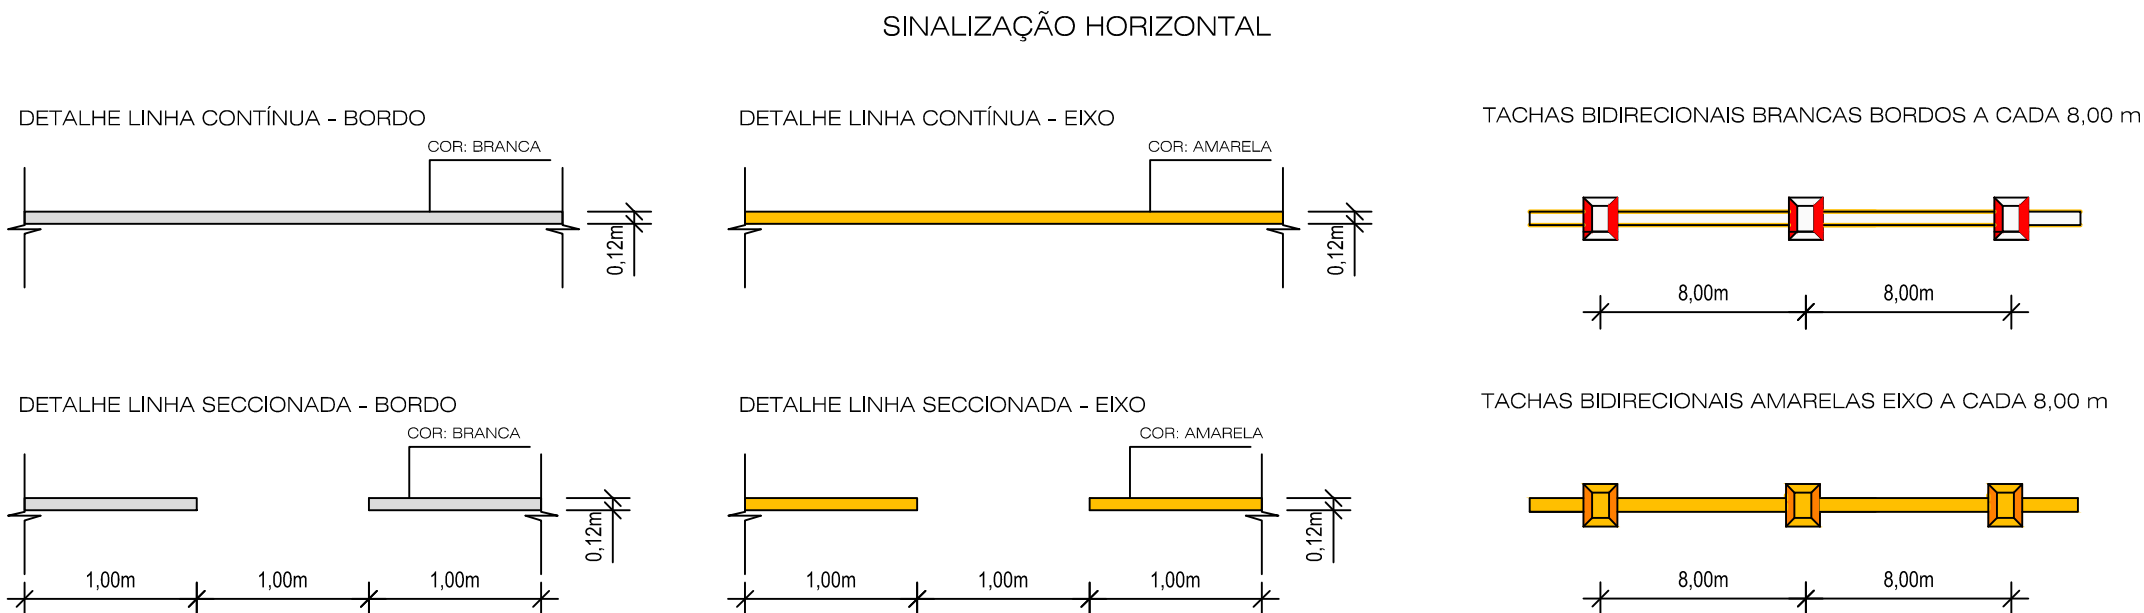

OBS.: 1. PINTURA DE BORDO A 3,50m DO EIXO.
2. UNIDADES M CM EXCETO INDICAÇÃO CONTRÁRIA.

SINALIZAÇÃO VERTICAL

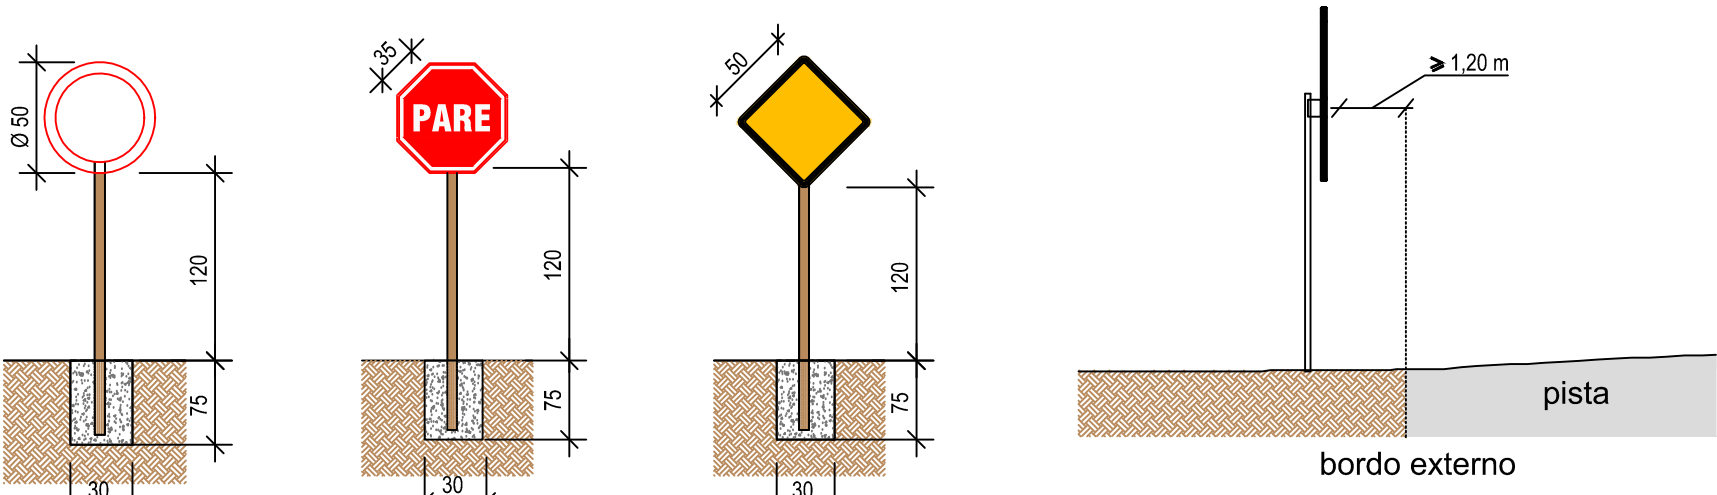

OBS.: 1. TODOS OS SUPORTES PARA FIXAÇÃO DAS PLACAS SERÃO METÁLICOS.
2. UNIDADES EM CM EXCETO INDICAÇÃO CONTRÁRIA.

CONVENÇÕES / NOTAS / DESENHOS DE REFERÊNCIA

CONVENÇÕES:

- PLANTA BAIXA
ESC 1:1000
- EIXO PROJETADO
 - BORDO PROJETADO
 - PISTA PROJETADA
 - PINTURA EIXO CONTÍNUA AMARELA
 - PINTURA EIXO TRACEJADA AMARELA
 - PINTURA BORDO CONTÍNUA BRANCA
 - PINTURA BORDO TRACEJADA BRANCA
 - PLACA C/ SUPORTE MADEIRA SIMPLES

RESUMO QUANTIDADES

- SINALIZAÇÃO HORIZONTAL
- LFO 1 - LINHA SIMPLES EIXO DE DMSÃO DE FLUXOS OPOSTOS AMARELA COM 12cm - 550,00 m.
 - LBO - LINHA DE BORDO SIMPLES (LELD) BRANCA COM 12cm - 1.141,00 m.
 - LCO - LINHA DE CONTINUIDADE EIXO 1x1m (1:1) AMARELA COM 12cm - 40,00 m.
 - TACHAS REFLETIVAS BIDIRECIONAIS AMARELAS, SOBRE LINHA DE EIXO, A CADA 8m - 74 un.
 - TACHAS REFLETIVAS BIDIRECIONAIS BRANCAS, SOBRE LINHA DE BORDO, A CADA 8m - 148 un.

- SINALIZAÇÃO VERTICAL
- PLACAS DE REGULAMENTAÇÃO R-7 = 04 un.
 - PLACAS DE REGULAMENTAÇÃO R-19 = 04 un.
 - PLACAS DE ADVERTÊNCIA A-2a = 01 un.
 - PLACAS DE ADVERTÊNCIA A-7a = 01 un.
 - PLACAS DE ADVERTÊNCIA A-7b = 01 un.

CÓDIGO CLIENTE / Nº PROCESSO:

00	EMIÇÃO INICIAL	NS	FC	30/01/2020
REVISÕES	ASSUNTO	DESENHO	VISTO	DATA

ELABORAÇÃO/RESP. TÉCNICO:

appia
engenharia
Rua Marquês do Pombal, 1710, sala 903, Auxiliadora
Porto Alegre/RS, CEP. 90540.000, (51) 3208.1847

Engº Civil Felipe S. Camargo
CREA/RS 66892



PREFEITURA MUNICIPAL
DE BOM PRINCÍPIO

Fábio Persch
PREFEITO MUNICIPAL

Av. Guilherme Winter, 65, Centro, CEP. 95760.000, (51) 3634.8100

OBRA/ENDEREÇO:

PROJETO DE PAVIMENTAÇÃO ASFÁLTICA
ESTRADA ALOÍSIO SCHONS

DATA:	ESCALA:	Nº DESENHO/ARQUIVO:	FRANCHA:
JANEIRO/2020	INDICADA	242-DPE-SIN-01-00.dwg	SIN-01

PROJETO DE SINALIZAÇÃO
PLANTA BAIXA E DETALHES