




PERFIL LONGITUDINAL

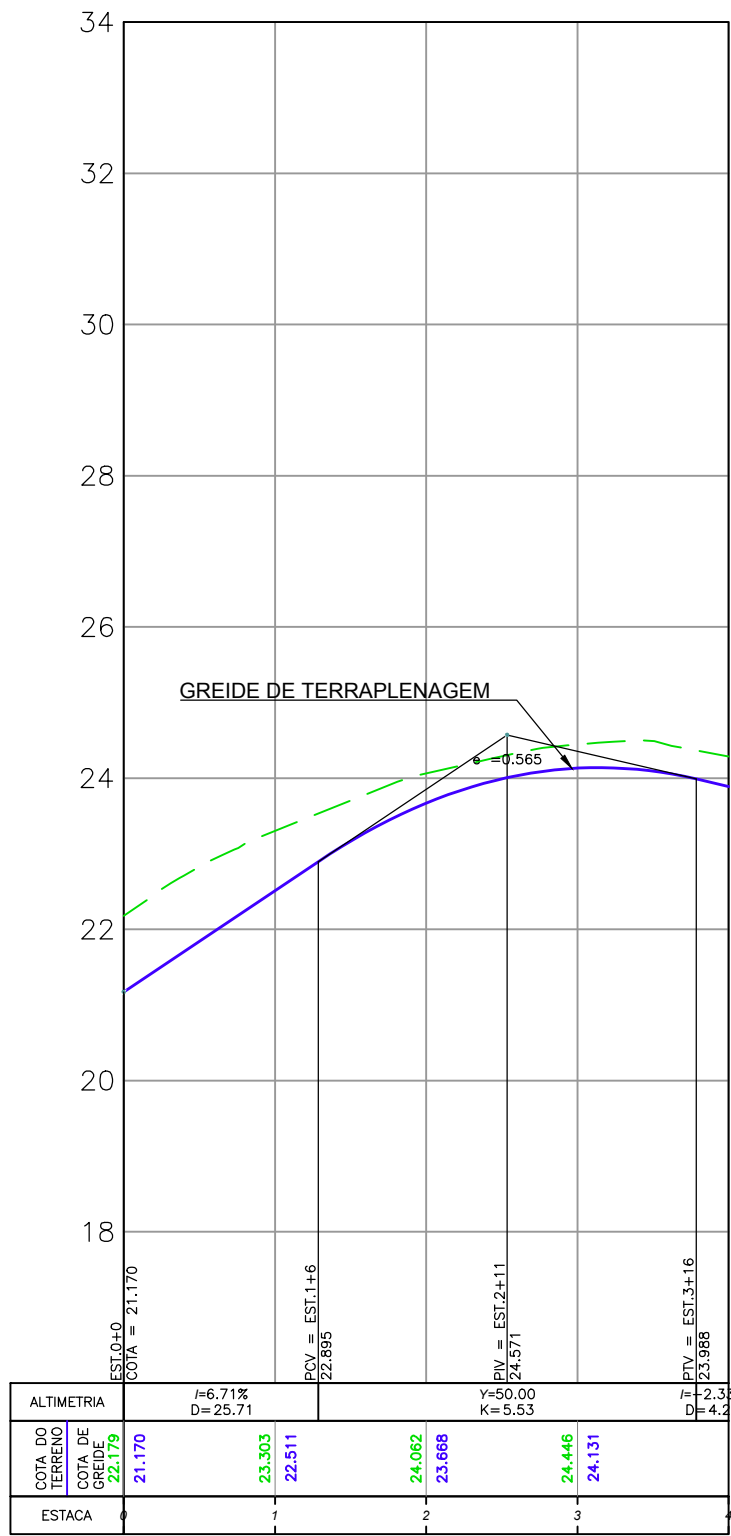

PLANTA BAIXA

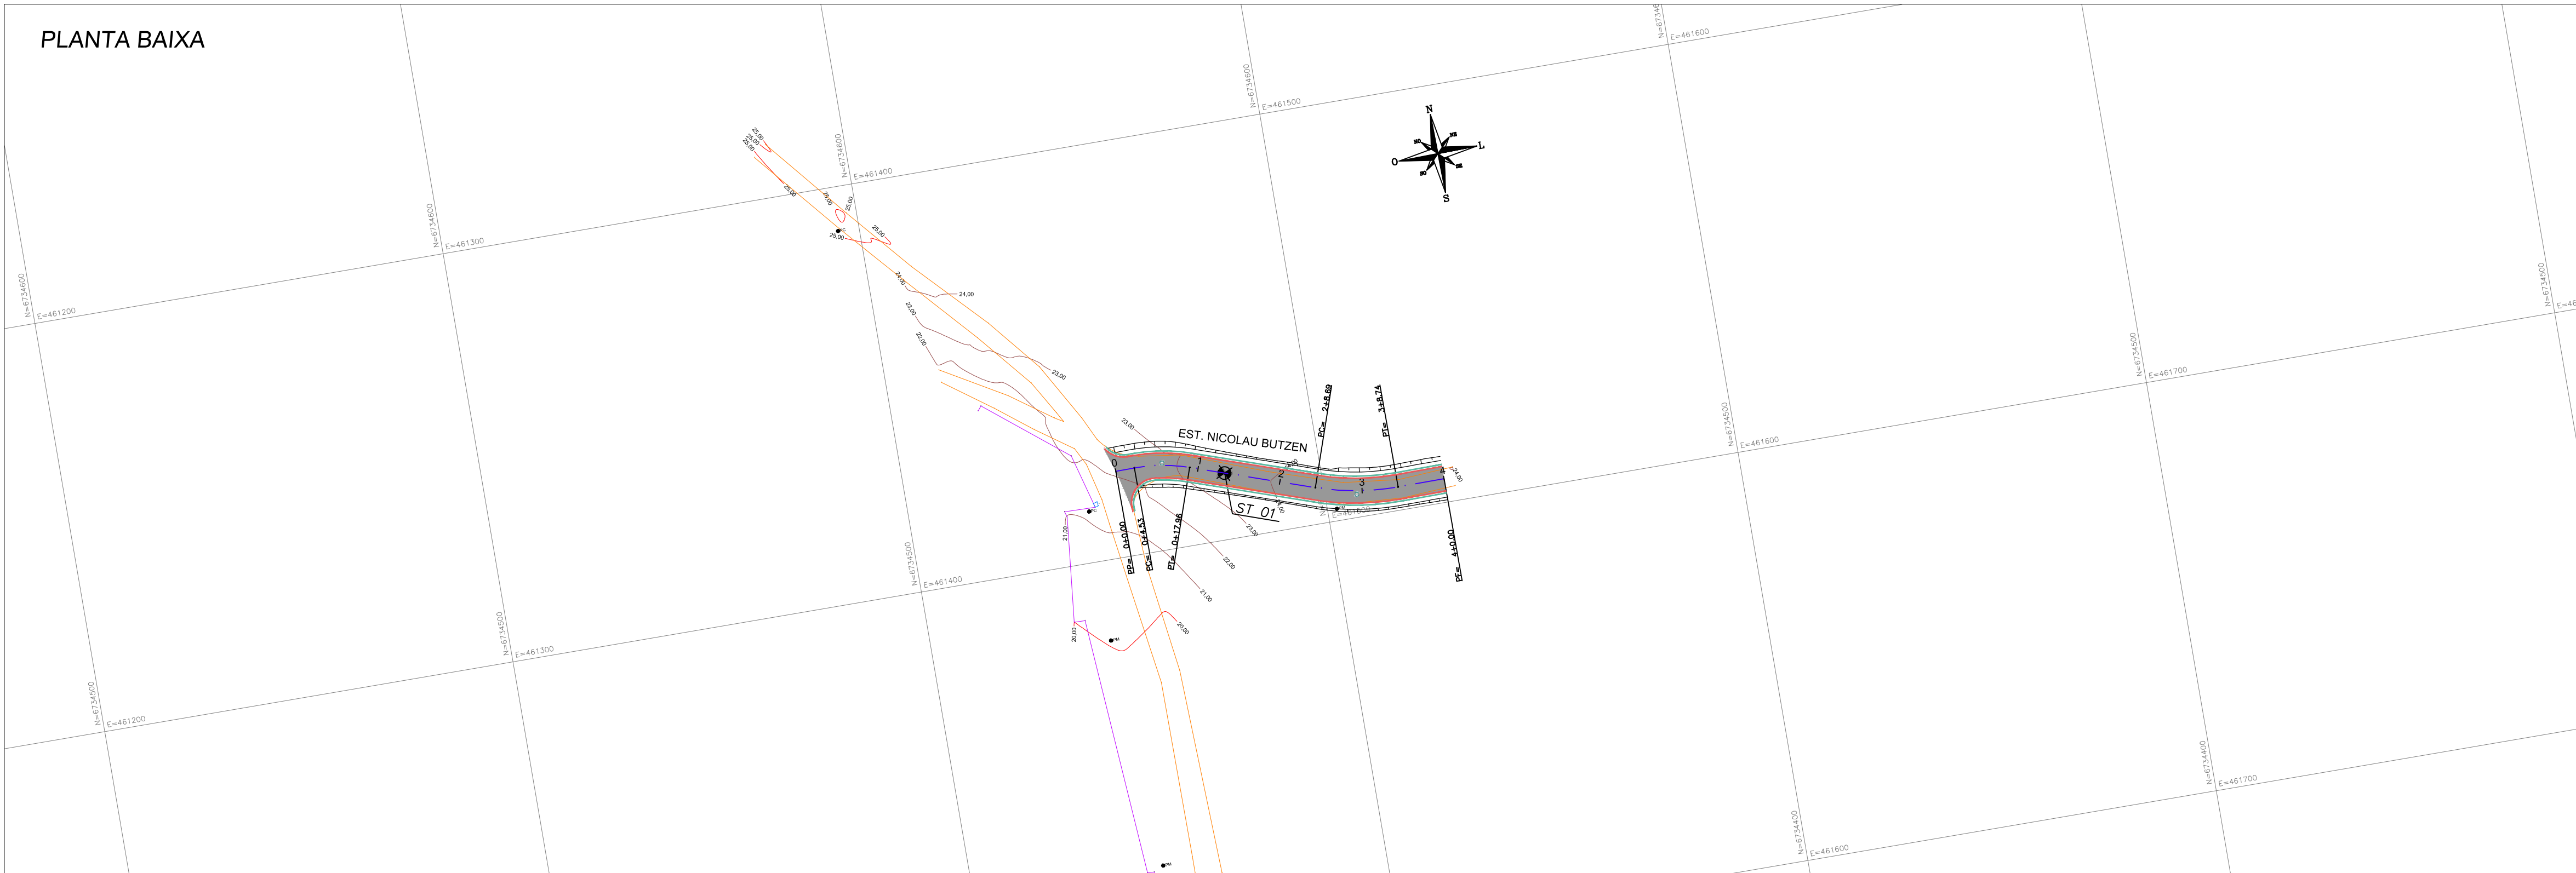

SEÇÃO TIPO / DETALHE PAVIMENTO / ELEMENTOS DE LOCAÇÃO

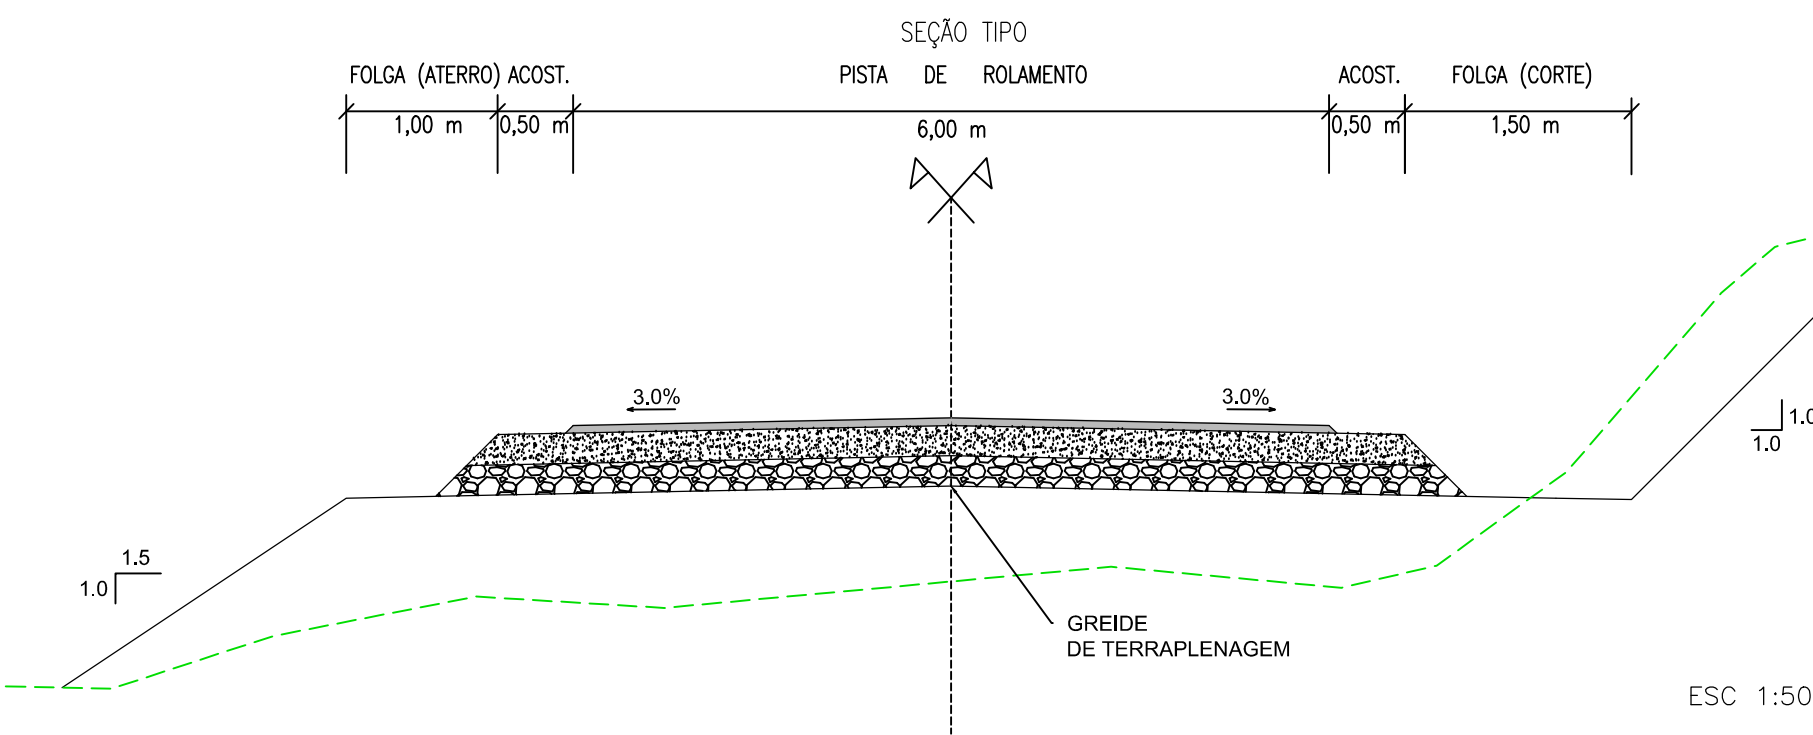

DETALHE DO PAVIMENTO



QUADRO DE LOCAÇÃO – NICOLAU BUTZEN									
Número	Ralo (m)	Ac (gms)	AZ (gms)	T (m)	Dc (m)	PC / PI / PT	PP / PF (Tangente)	X	COORDENADAS Y
PP			89° 33' 54"				PP = 0+0.00 PF = 0+4.53	461451.1900 6734520.8322 461455.7192 6734520.8666	
01	40.00	042°58'19"		6.78	13.43	PC = 0+4.53 PI = 0+11.31 PT = 0+17.96		461455.7192 6734520.8666 461462.4962 6734520.9181 461468.9119 6734518.7343	
02	60.00	028°38'52"		10.12	20.05	PC = 2+8.69 PI = 2+18.80 PT = 3+8.74		461498.0025 6734508.8324 461507.5819 6734505.5718 461517.7008 6734505.6333	
PF			89° 39' 06"				PP = 3+8.74 PF = 4+0.00	461517.7008 6734505.6333 461528.9634 6734505.7018	

CONVENÇÕES / NOTAS / DESENHOS DE REFERÊNCIA

CONVENÇÕES:

PERFIL LONGITUDINAL
ESC 1:1000 (H)
1:100 (V)

TERRENO EXISTENTE
GREIDE DE TERRAPLENAGEM

PLANTA BAIXA
ESC 1:1000

EIXO PROJETADO
BORDO PROJETADO
BORDO PISTA EXISTENTE
ALINHAMENTO PREDIAL/CERCAS/MUROS
Ponto de Inflexão
Poste (M)=MADEIRA (C)=CONCRETO
Ponto de Inflexão
Pavimento Projetado

QUADRO ÁREAS DE PAVIMENTAÇÃO		
PISTA (m²)	ENCAIXES (m²)	TOTAL (m²)
480,00	16,79	496,79

REMOÇÃO/SUBSTITUIÇÃO SUBLEITO						
Nº DA REMOÇÃO	EST. INICIAL	EST. FINAL	EXTENSÃO (m)	LARGURA (m)	ESPESSURA(m)	VOLUME (m³)
RS1	0+00	4+00	80,00	3,00	0,40	96,00
TOTAL						96,00

(*) MATERIAL DE SUBSTITUIÇÃO RACHÃO.

CÓDIGO CLIENTE / Nº PROCESSO:

00	EMISSÃO INICIAL	NS	FC	30/01/2020
REVISÕES	ASSUNTO	DESENHO	VISTO	DATA

ELABORAÇÃO/RESP. TÉCNICO:

appia
engenharia
Rua Marquês do Pombal, 1710, sala 903, Auxiliadora
Porto Alegre/RS, CEP. 90540.000, (51) 3208.1847

Engº Civil Felipe S. Camargo
CREA/RS 66892

www.appiaeng.com.br/projetos@appiaeng.com.br

EMPREENDEDOR/CLIENTE:



PREFEITURA MUNICIPAL
DE BOM PRINCÍPIO

SECRETARIA MUNICIPAL DE
INFRAESTRUTURA

Fábio Persch
PREFEITO MUNICIPAL

Av. Guilherme Winter, 65, Centro, CEP. 95760.000, (51) 3634.8100

OBRA/ENDEREÇO:

PROJETO DE PAVIMENTAÇÃO ASFÁLTICA
ESTRADA NICOLAU BUTZEN

DATA:	ESCALA:	Nº DESENHO/ARQUIVO:	FRANCHA:
JANEIRO/2020	INDICADA	242-DPE-GEM-01-00.dwg	GEM-01

PROJETO GEOMÉTRICO/PAVIMENTAÇÃO
PERFIL, PLANTA BAIXA E DETALHES