

CONVENÇÕES:

- PLANTA: BAIXA
ESC: 1:1000
- SENTIDO ESCOAMENTO ÁGUAS PLUVIAIS (PONTO ALTO)
 - SENTIDO ESCOAMENTO ÁGUAS PLUVIAIS (PONTO BAIXO)
 - SARJETA DE CONCRETO
 - SARJETA DE GRAMA
 - TRANSPOSIÇÃO DE SEGMENTOS DE SARJETAS
 - BUEIROS DE CONCRETO
 - CAIXA COLETORA DE SARJETA C/ GRELHA DE CONCRETO
 - BOCA DE BUEIRO (BB)


XX#: TIPO DE DISPOSITIVO (CAIXA/PV) e NÚMERO
CT: COTA DE TAMPA
CF: COTA DE FUNDO
H: ALTURA DA CAIXA/PV

PVXX-YY
CT: 0.00
CF: 0.00
H: 0.00

NOTAS:

- PARA LOCAÇÃO DOS DISPOSITIVOS DE DRENAGEM, VERIFICAR BASE TOPOGRÁFICA.
- AS COTAS DE SAÍDAS DOS DISPOSITIVOS DEVEM SER VERIFICADAS E AJUSTADAS "IN LOCO".

PERFIL LONGITUDINAL

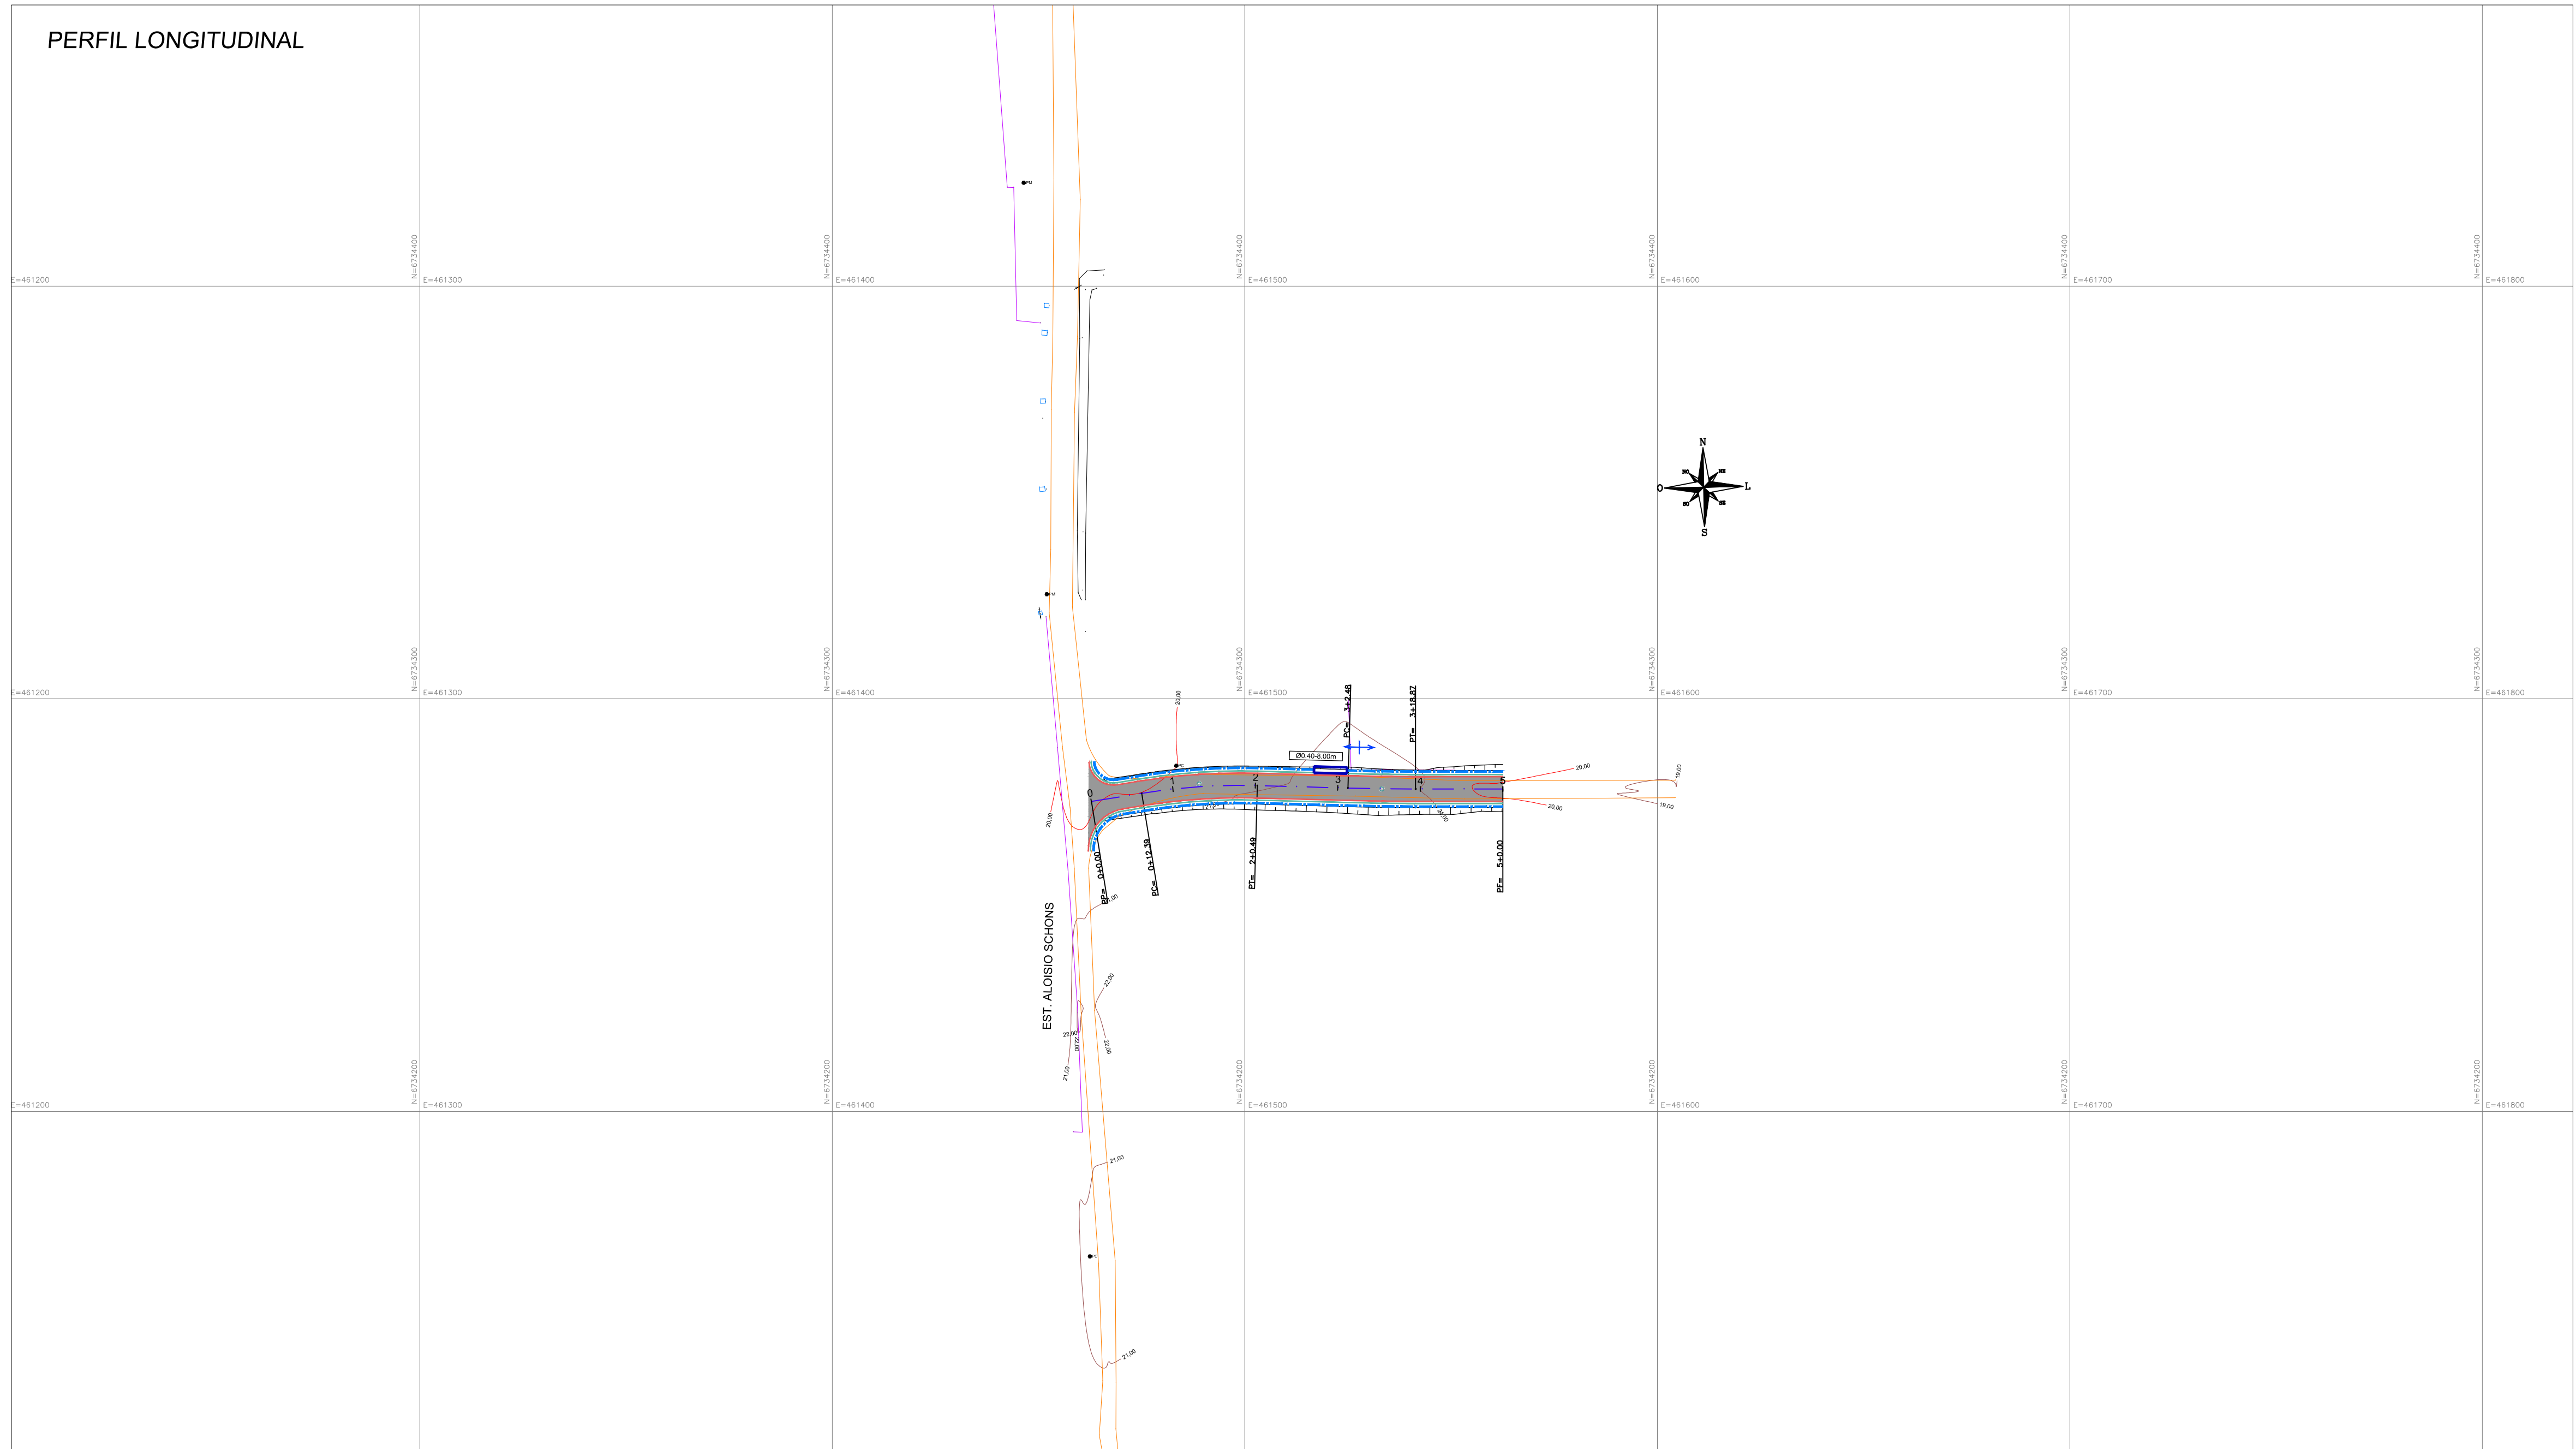


QUADROS DIPOSITIVOS DE DRENAGEM


QUADRO DE SARJETAS				
LADO ESQUERDO			LADO DIREITO	
Estaca Inicial	Estaca Final	Extensão (m)	Estaca Inicial	Estaca Final
0 + 0	5 + 0	100	0 + 0	5 + 0
Total (L.E)			Total (L.D)	
Total SZG-02 (m)			Total SZG-02 (m)	
Total SZC-02 (m)			Total SZC-02 (m)	
Total Geral Sarjeta Grama - SZG-02 (m)			Total Geral Sarjeta Concreto - SZC-02 (m)	

QUADRO DE TRANSPOSIÇÕES ACESSOS					
No	Lado	Estaca Inicial	Estaca Final	Diâmetro (m)	Extensão (m)
1	E	2 + 14	3 + 2	0,40	8
Total Transposição (m)					8


DETALHES

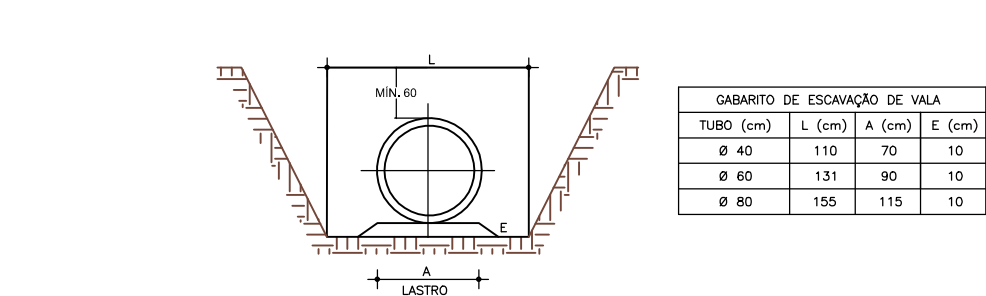


SARJETA TRAPEZOIDAL DE GRAMA - SZG-02

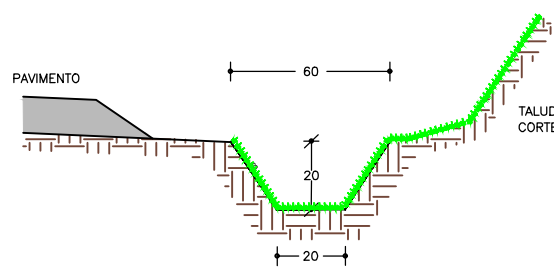



SARJETA TRAPEZOIDAL DE CONCRETO - SZC-02

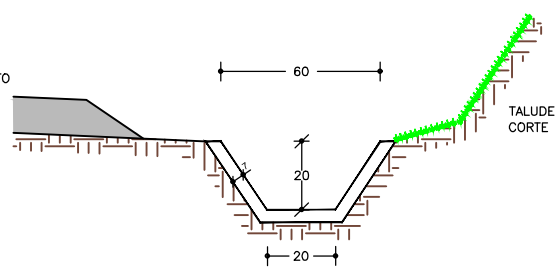

CAIXA COLETORA DE SARJETA (CSS01) COM GRELHA DE CONCRETO (TCC01)

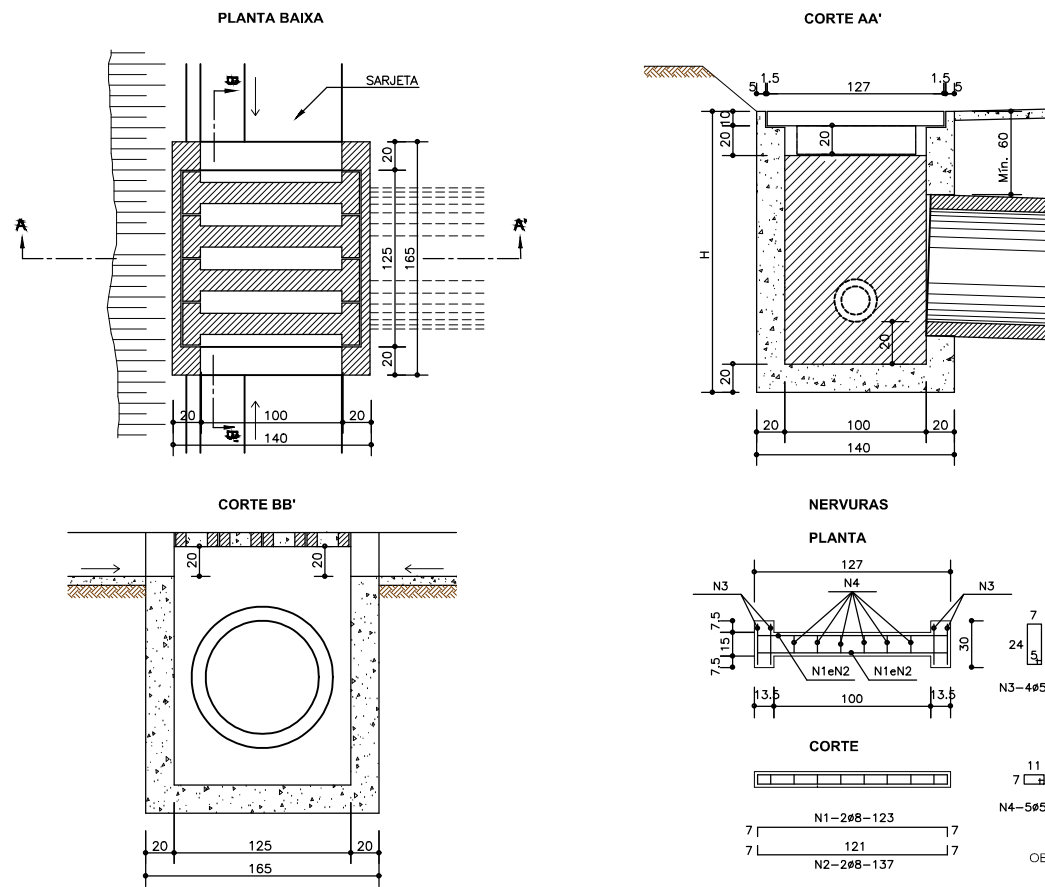

TRANSPOSIÇÃO SEGMENTOS DE SARJETAS (TSS02)

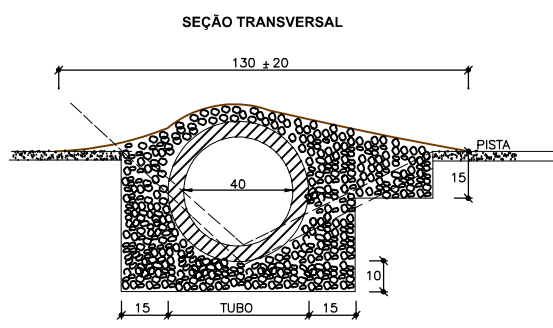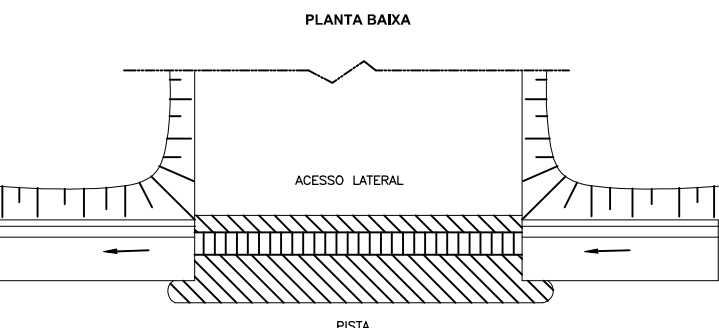

ALA TIPO BOCA DE BUEIRO (BB)

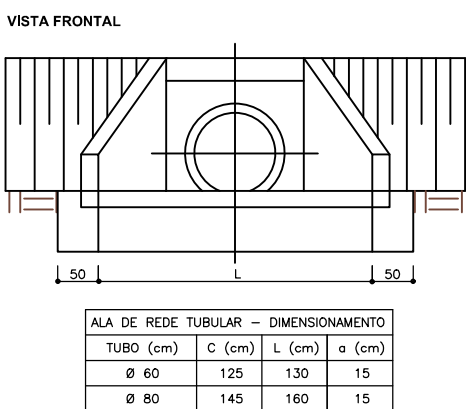
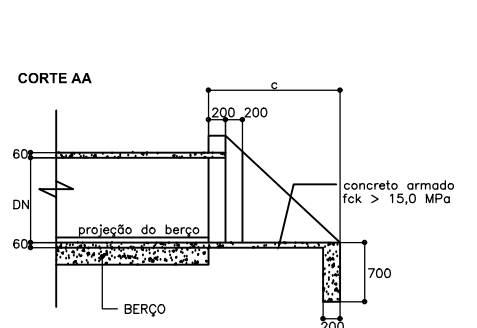
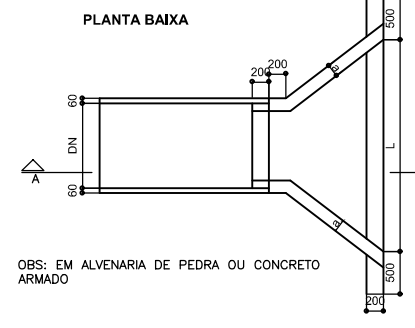


TABELA DE ARMADURA		
N	DIÂMETRO (mm)	COMPRIMENTO (m)
1	8,0	2,46
2	8,0	2,76
3	5,0	3,06
4	5,0	2,76

CÓDIGO CLIENTE / Nº PROCESSO:

00	EMIÇÃO INICIAL	NS	FC	30/01/2020
REVISÕES	ASSUNTO	DESENHO	VISTO	DATA

ELABORAÇÃO/RESP. TÉCNICO:

appla engenharia

Rua Marquês do Pombal, 1710, sala 903, Auxiliadora
Porto Alegre/RS, CEP. 90540.000, (51) 3208.1847

Engº Civil Felipe S. Comargo
CREA/RS 86892

www.applaeng.com.br/projetos/applaeng.com.br

EMPREENDEDOR/CLIENTE:

PREFEITURA MUNICIPAL DE BOM PRÍNCIPIO

SECRETARIA MUNICIPAL DE INFRAESTRUTURA

Av. Guilherme Winter, 65, Centro, CEP. 95760.000, (51) 3634.8100

Fábio Persch
PREFEITO MUNICIPAL

OBRA/ENDEREÇO:

PROJETO DE PAVIMENTAÇÃO ASFÁLTICA
ESTRADA ACESSO ALOÍSIO SCHONS

DATA: JANEIRO/2020 ESCALA: INDICADA Nº DESENHO/ARQUIVO: 242k-CPE-DRE-01-00.dwg PRANCHA: DRE-01

PROJETO DE DRENAGEM
PLANTA BAIXA E DETALHES