




PERFIL LONGITUDINAL

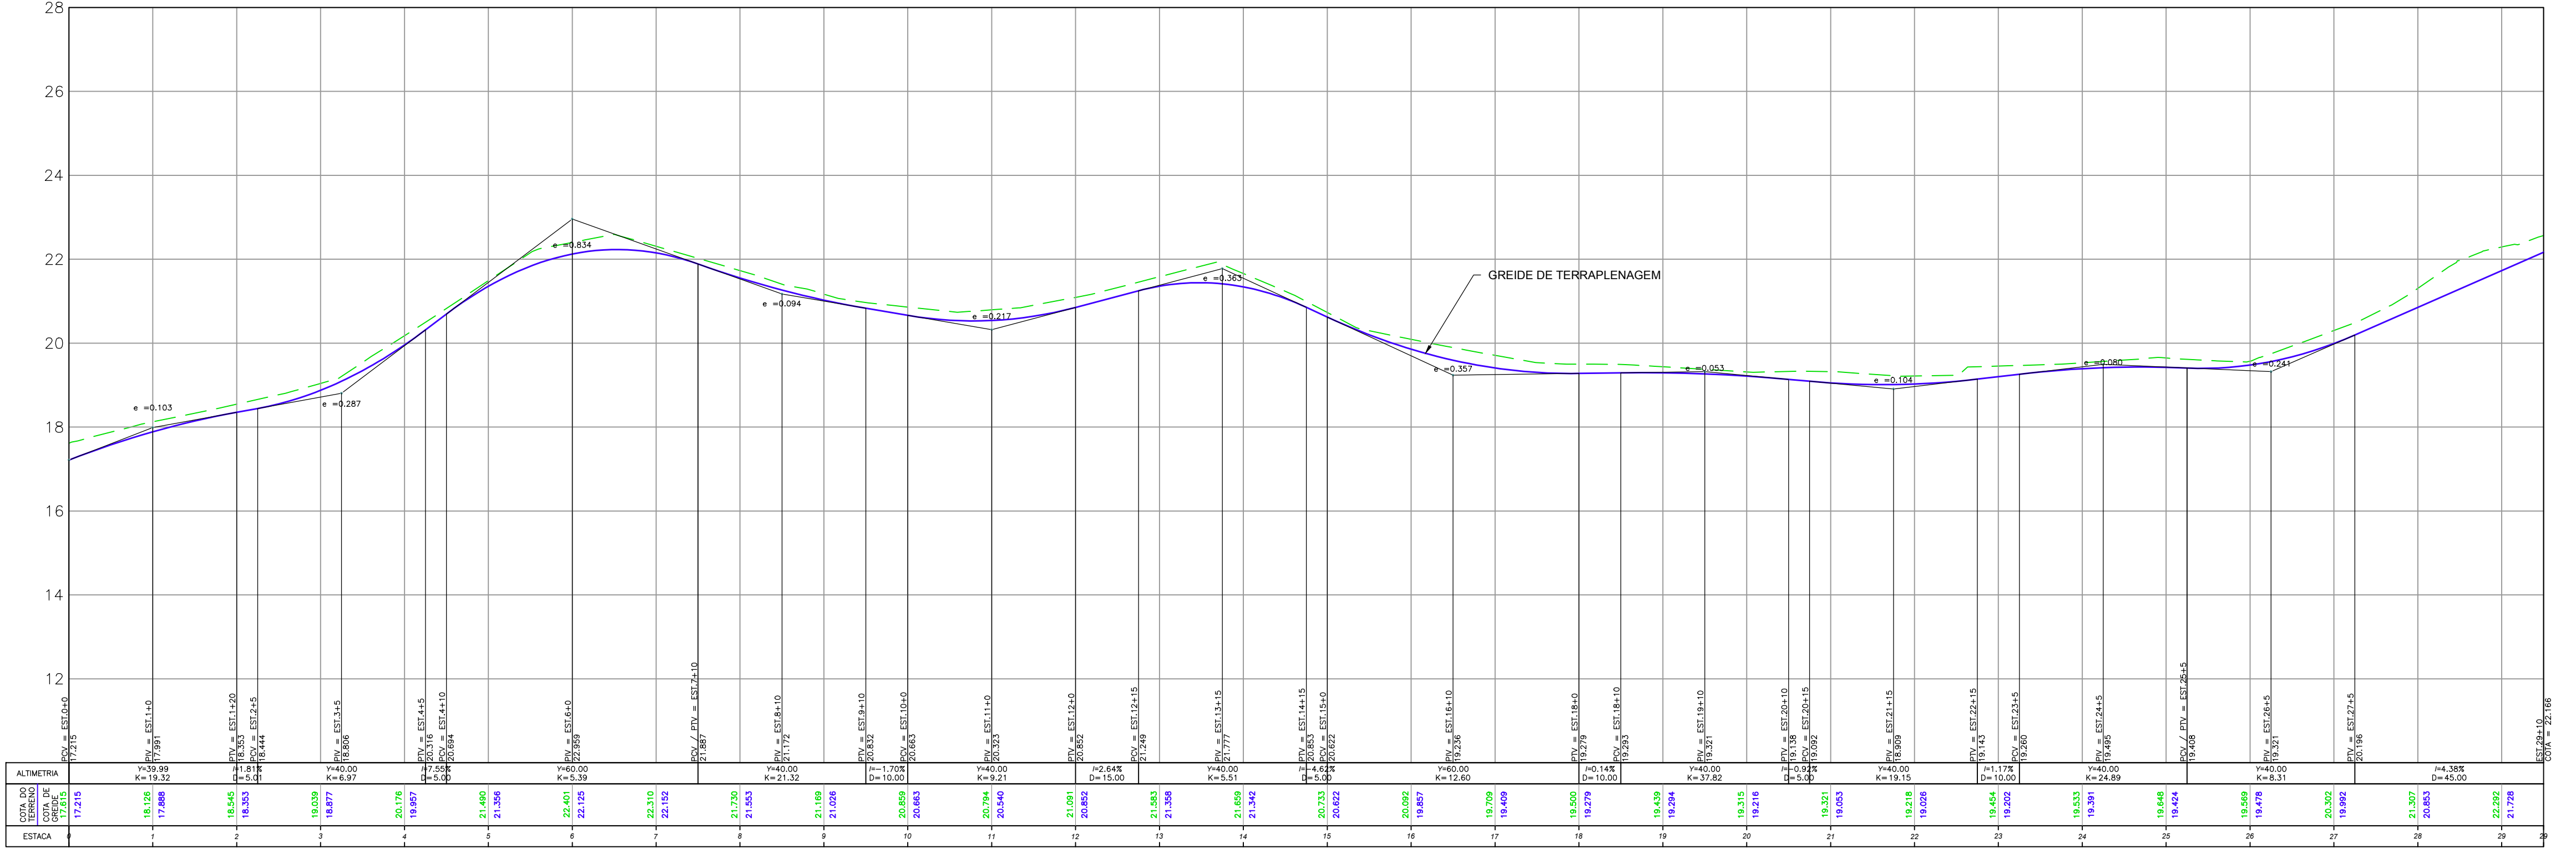

PLANTA BAIXA

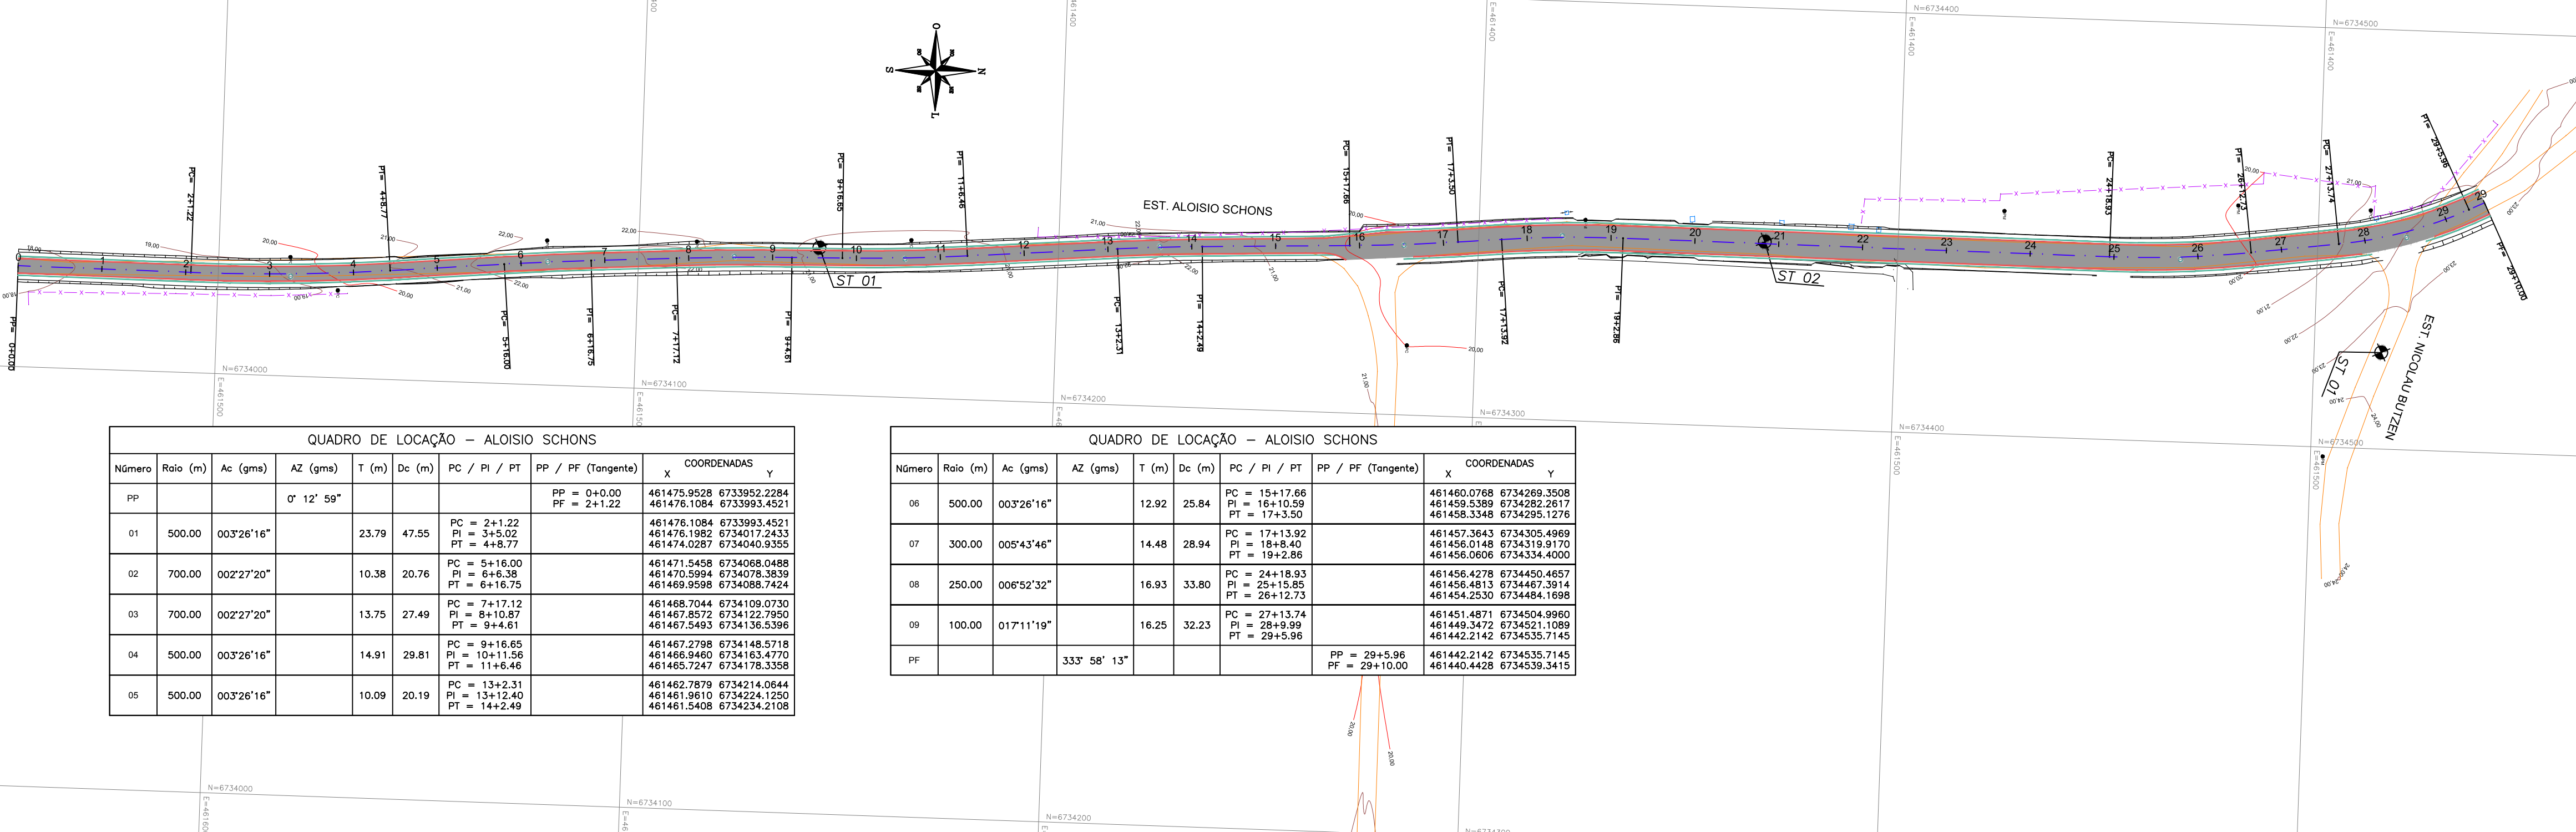

SEÇÃO TIPO / DETALHE PAVIMENTO / ELEMENTOS DE LOCAÇÃO

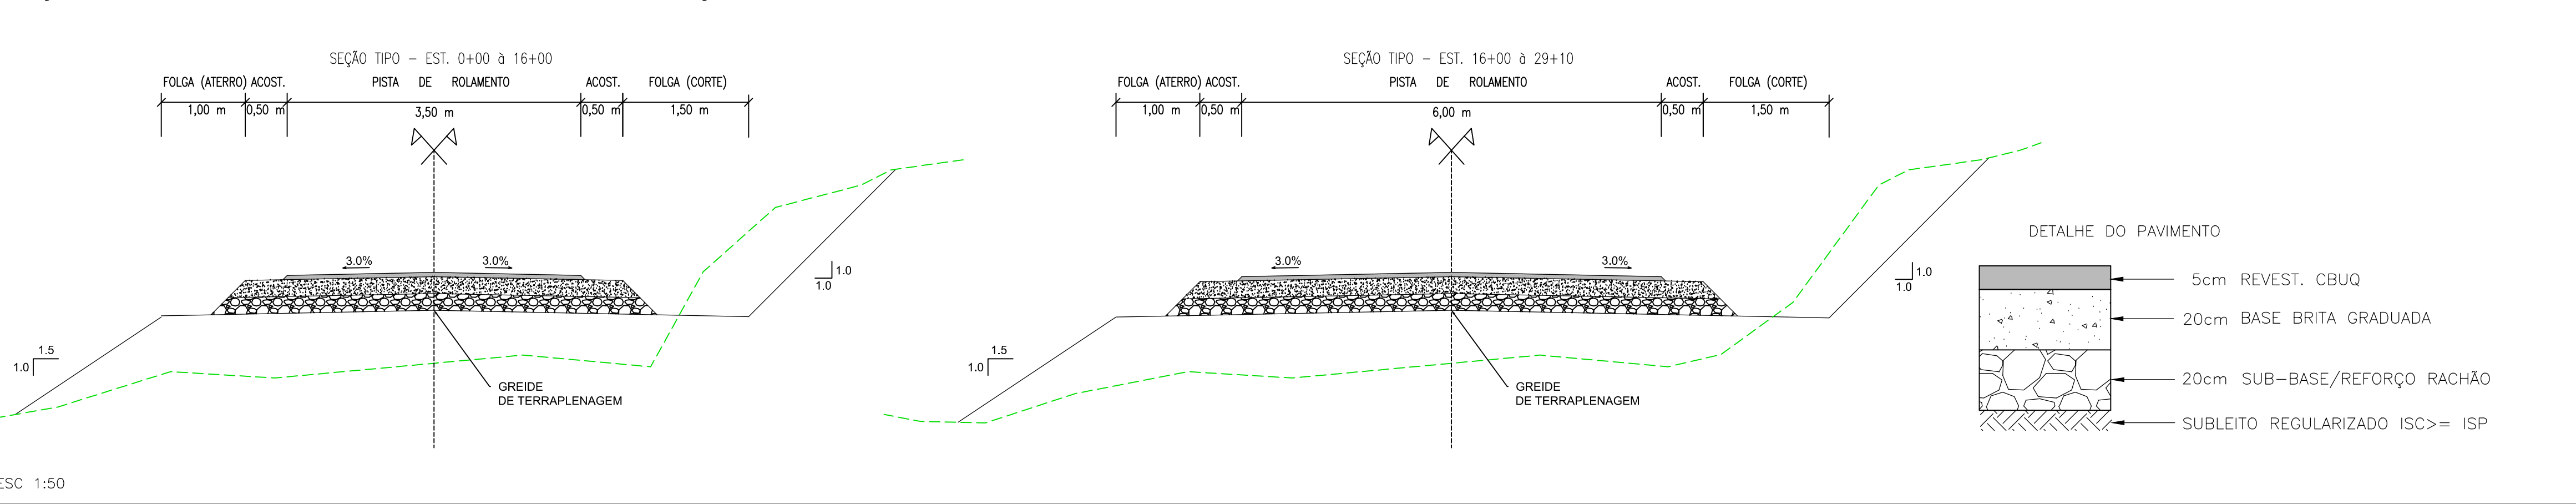

CONVENÇÕES / NOTAS / DESENHOS DE REFERÊNCIA

CONVENÇÕES:

PERFIL LONGITUDINAL ESC 1:1000 (H) 1:100 (V)	PLANTA BAIXA ESC 1:1000
--- TERRENO EXISTENTE	--- EIXO PROJETADO
--- GREIDE DE TERRAPLENAGEM	--- BORDO PROJETADO
	--- BORDO PISTA EXISTENTE
	--- ALINHAMENTO PREDIAL/CERCAS/MUROS
	● PI PONTO DE INFLEXÃO
	● POSTE (M)=MADEIRA (C)=CONCRETO
	● PI PONTO DE INFLEXÃO
	■ PAVIMENTO PROJETADO

QUADRO ÁREAS DE PAVIMENTAÇÃO		
PISTA (m²)	ENCAIXES (m²)	TOTAL (m²)
2.751,00	0	2.751,00

REMOÇÃO/SUBSTITUIÇÃO SUBLEITO						
Nº DA REMOÇÃO	EST. INICIAL	EST. FINAL	EXTENSÃO (m)	LARGURA (m)	ESPESURA(m)	VOLUME(m³)
RS1	15+15	29+10	275,00	3,00	0,40	330,00
TOTAL						330,00

(*) MATERIAL DE SUBSTITUIÇÃO RACHÃO.

REMOÇÃO/RECOMPOSIÇÃO DE CERCAS				
EST. INICIAL	EST. FINAL	EXTENSÃO (m)	LADO	TIPO
12+03	18+10	127,00	LE	MADEIRA
TOTAL MADEIRA: 127m				