
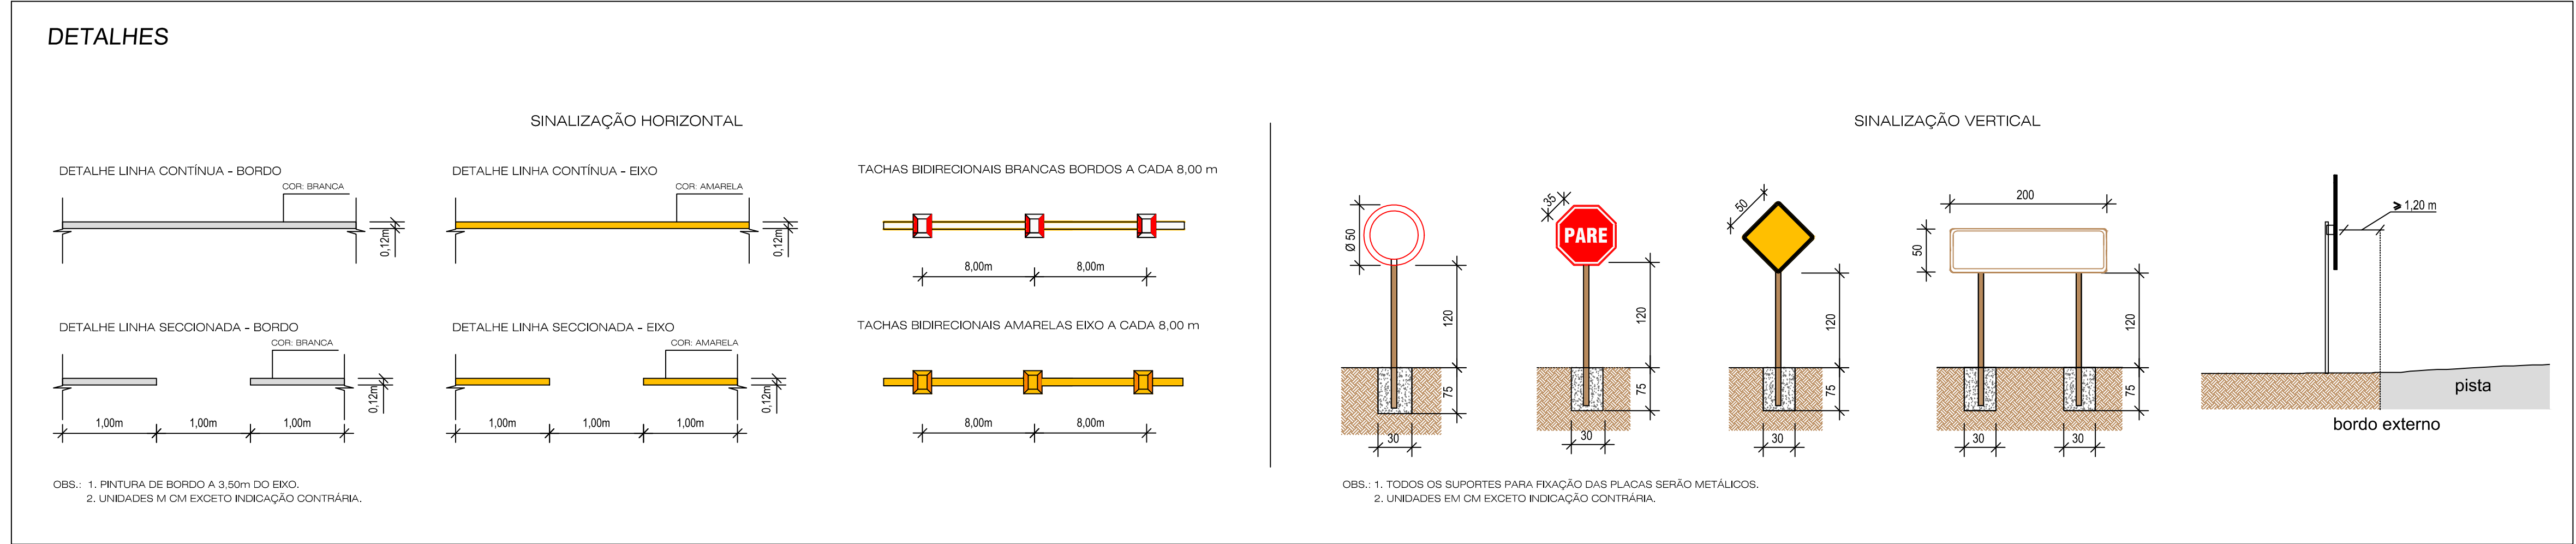


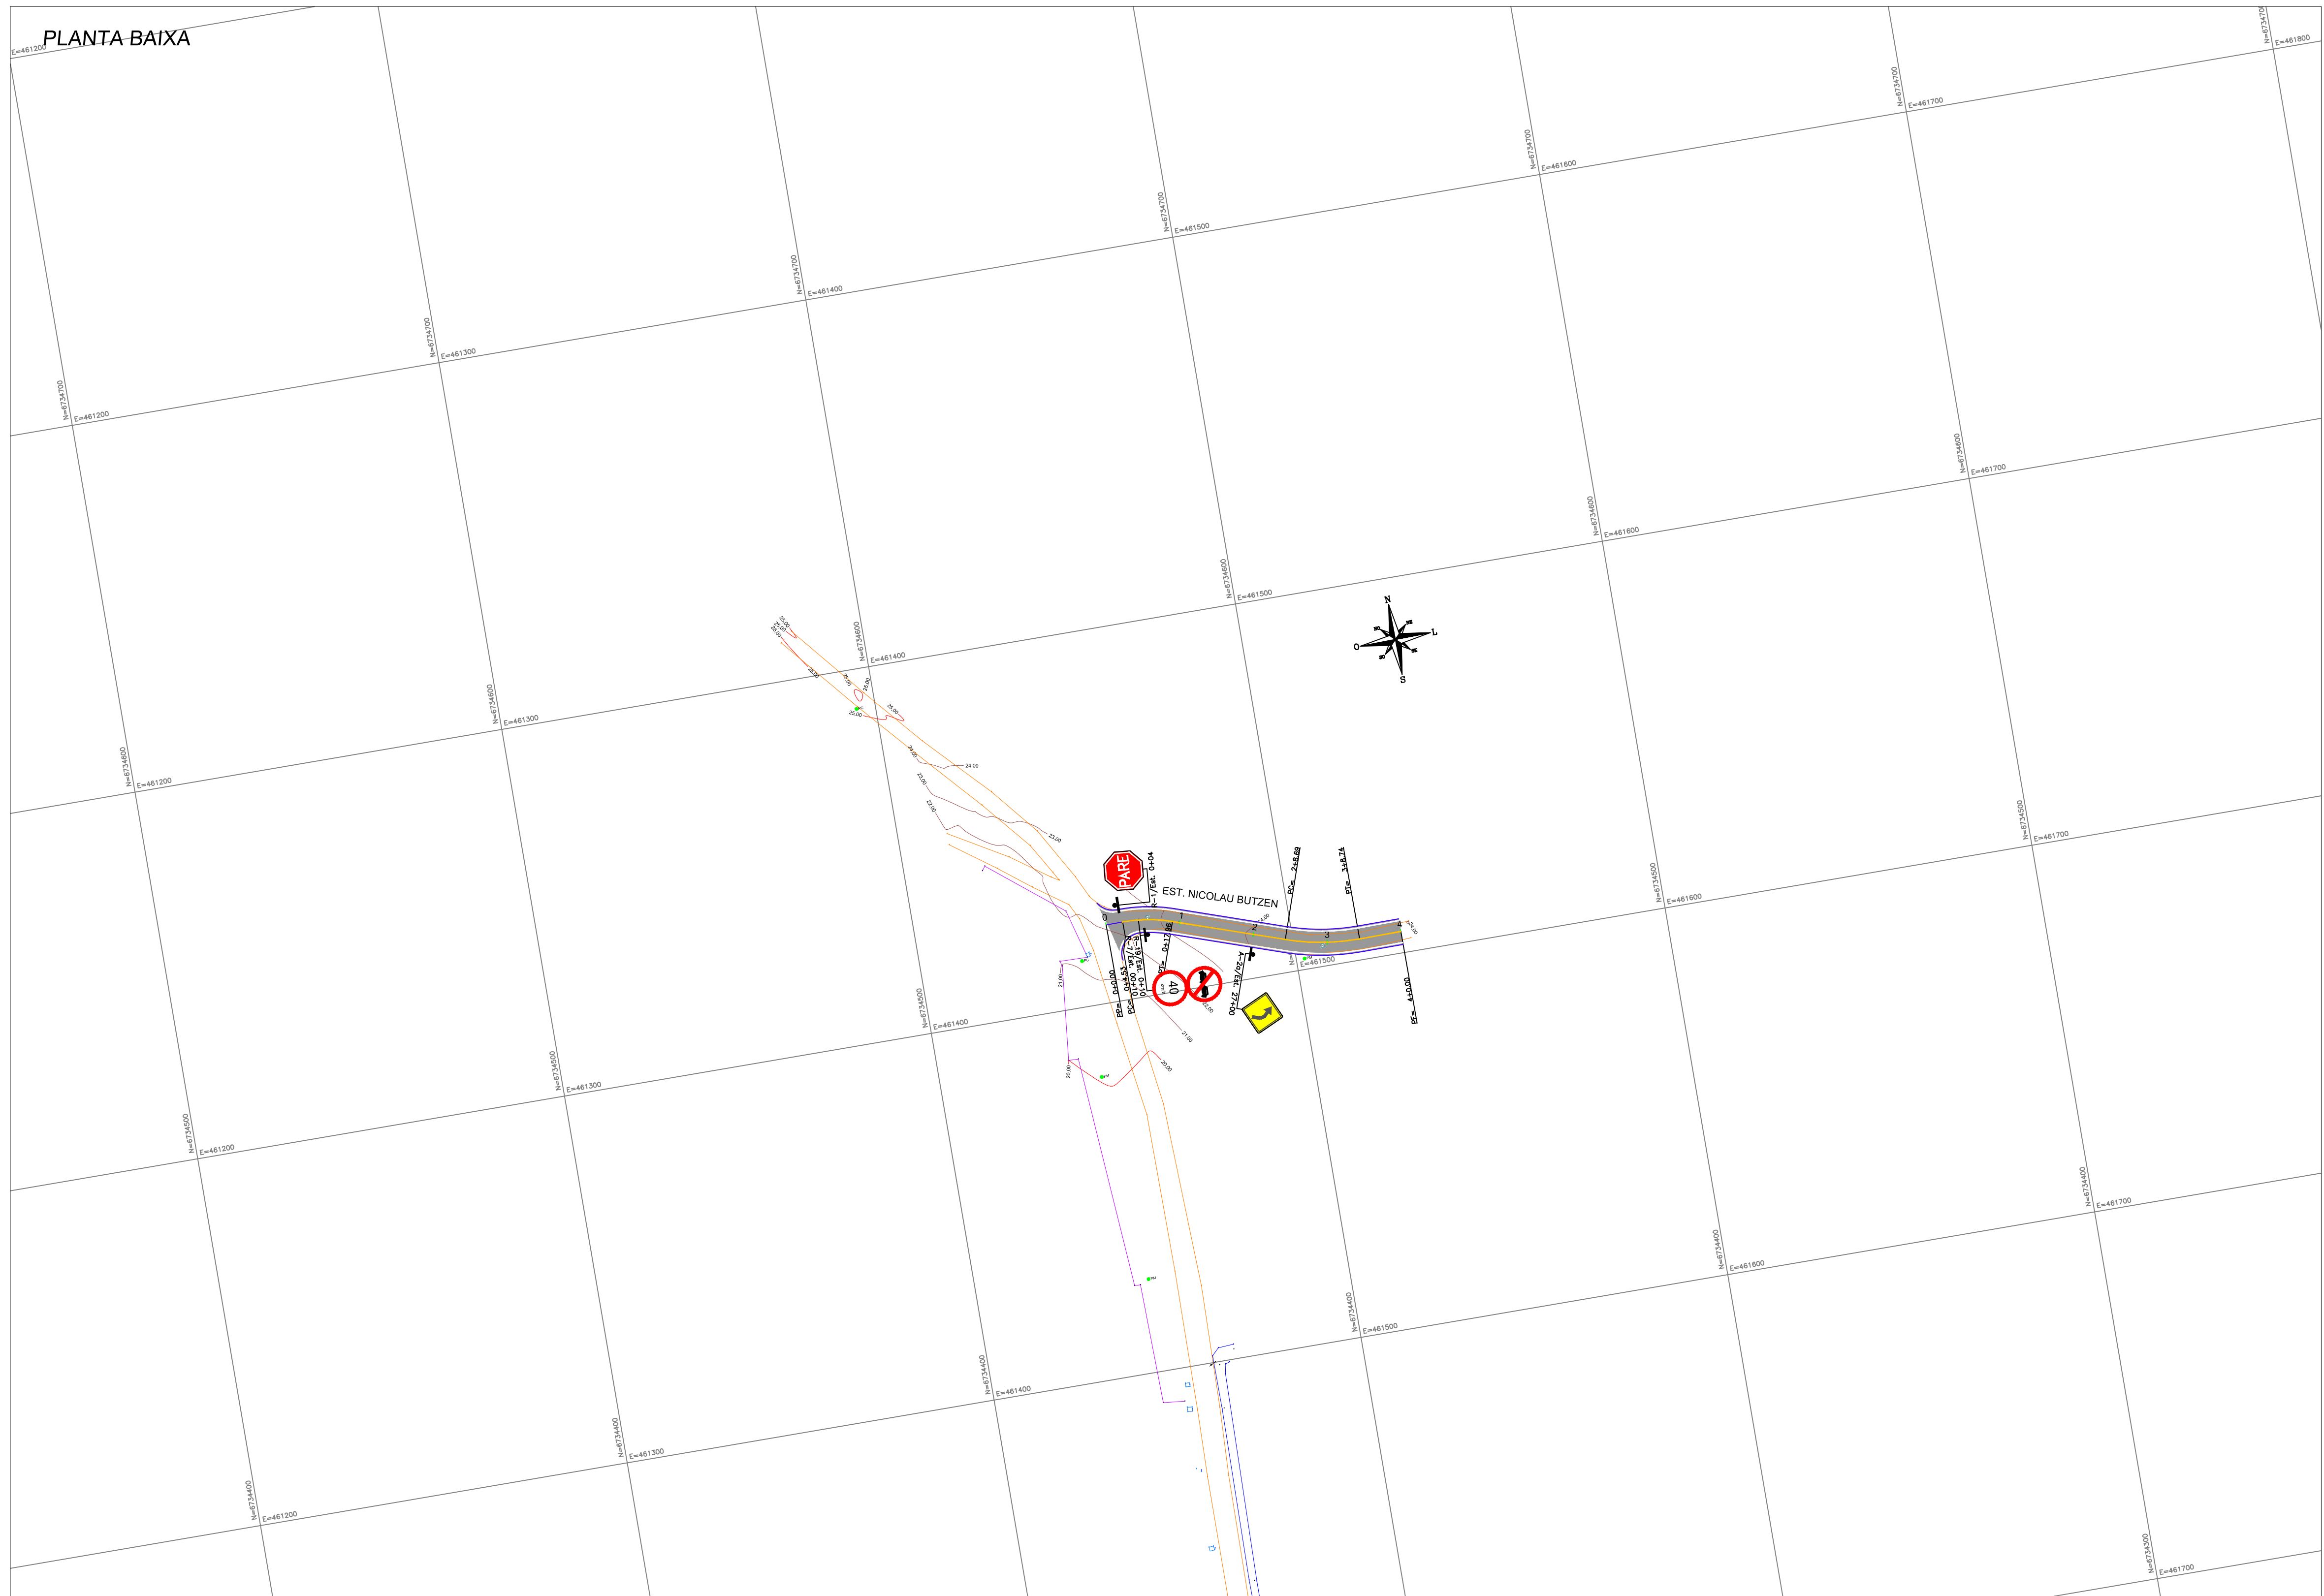

CONVENÇÕES / NOTAS / DESENHOS DE REFERÊNCIA

CONVENÇÕES:

PLANTA BAIXA
ESC 1:1000

- EIXO PROJETADO
- BORDO PROJETADO
- PISTA PROJETADA
- PINTURA EIXO CONTÍNUA AMARELA
- PINTURA EIXO TRACEJADA AMARELA
- PINTURA BORDO CONTÍNUA BRANCA
- PINTURA BORDO TRACEJADA BRANCA
- PLACA C/ SUPORTE MADEIRA SIMPLES
- PLACA C/ SUPORTE MADEIRA DUPLO

RESUMO QUANTIDADES

SINALIZAÇÃO HORIZONTAL

- LFO 1 - LINHA SIMPLES EIXO DE DIVISÃO DE FLUXOS OPOSTOS AMARELA COM 12cm - 76,00 m.
- LBO - LINHA DE BORDO SIMPLES (LELD) BRANCA COM 12cm - 165,00 m.
- TACHAS REFLETIVAS BIDIRECIONAIS AMARELAS, SOBRE LINHA DE EIXO, A CADA 8m - 10 un.
- TACHAS REFLETIVAS BIDIRECIONAIS BRANCAS, SOBRE LINHA DE BORDO, A CADA 8m - 20 un.

SINALIZAÇÃO VERTICAL

- PLACAS DE REGULAMENTAÇÃO R-1 = 01 un.
- PLACAS DE REGULAMENTAÇÃO R-7 = 01 un.
- PLACAS DE REGULAMENTAÇÃO R-19 = 01 un.
- PLACAS DE ADVERTÊNCIA A-2a = 01 un.

CÓDIGO CLIENTE / Nº PROCESSO:

00	EMISSION INICIAL	NS	FC	30/01/2020
REVISÕES	ASSUNTO	DESENHO	VISTO	DATA

ELABORAÇÃO/RESP. TÉCNICO:

appia engenharia
Rua Marquês do Pombal, 1710, sala 903, Auxiliadora
Porto Alegre/RS, CEP. 90540-000, (51) 3208.1847
www.appiaeng.com.br/projetos@appiaeng.com.br

Engº Civil Felipe S. Camargo
CREA/RS 66892

PREFEITURA MUNICIPAL DE BOM PRÍNCÍPIO
SECRETARIA MUNICIPAL DE INFRAESTRUTURA
Av. Guilherme Winter, 65, Centro, CEP. 95760-000, (51) 3634.8100

Fábio Persch
PREFEITO MUNICIPAL

OBRA/ENDEREÇO: PROJETO DE PAVIMENTAÇÃO ASFÁLTICA
ESTRADA NICOLAU BUTZEN

DATA: JANEIRO/2020 ESCALA: INDICADA Nº DESENHO/ARQUIVO: 242-DPE-SIN-01-00.dwg PRINHAL: SIN-01

PROJETO DE SINALIZAÇÃO
PLANTA BAIXA E DETALHES